



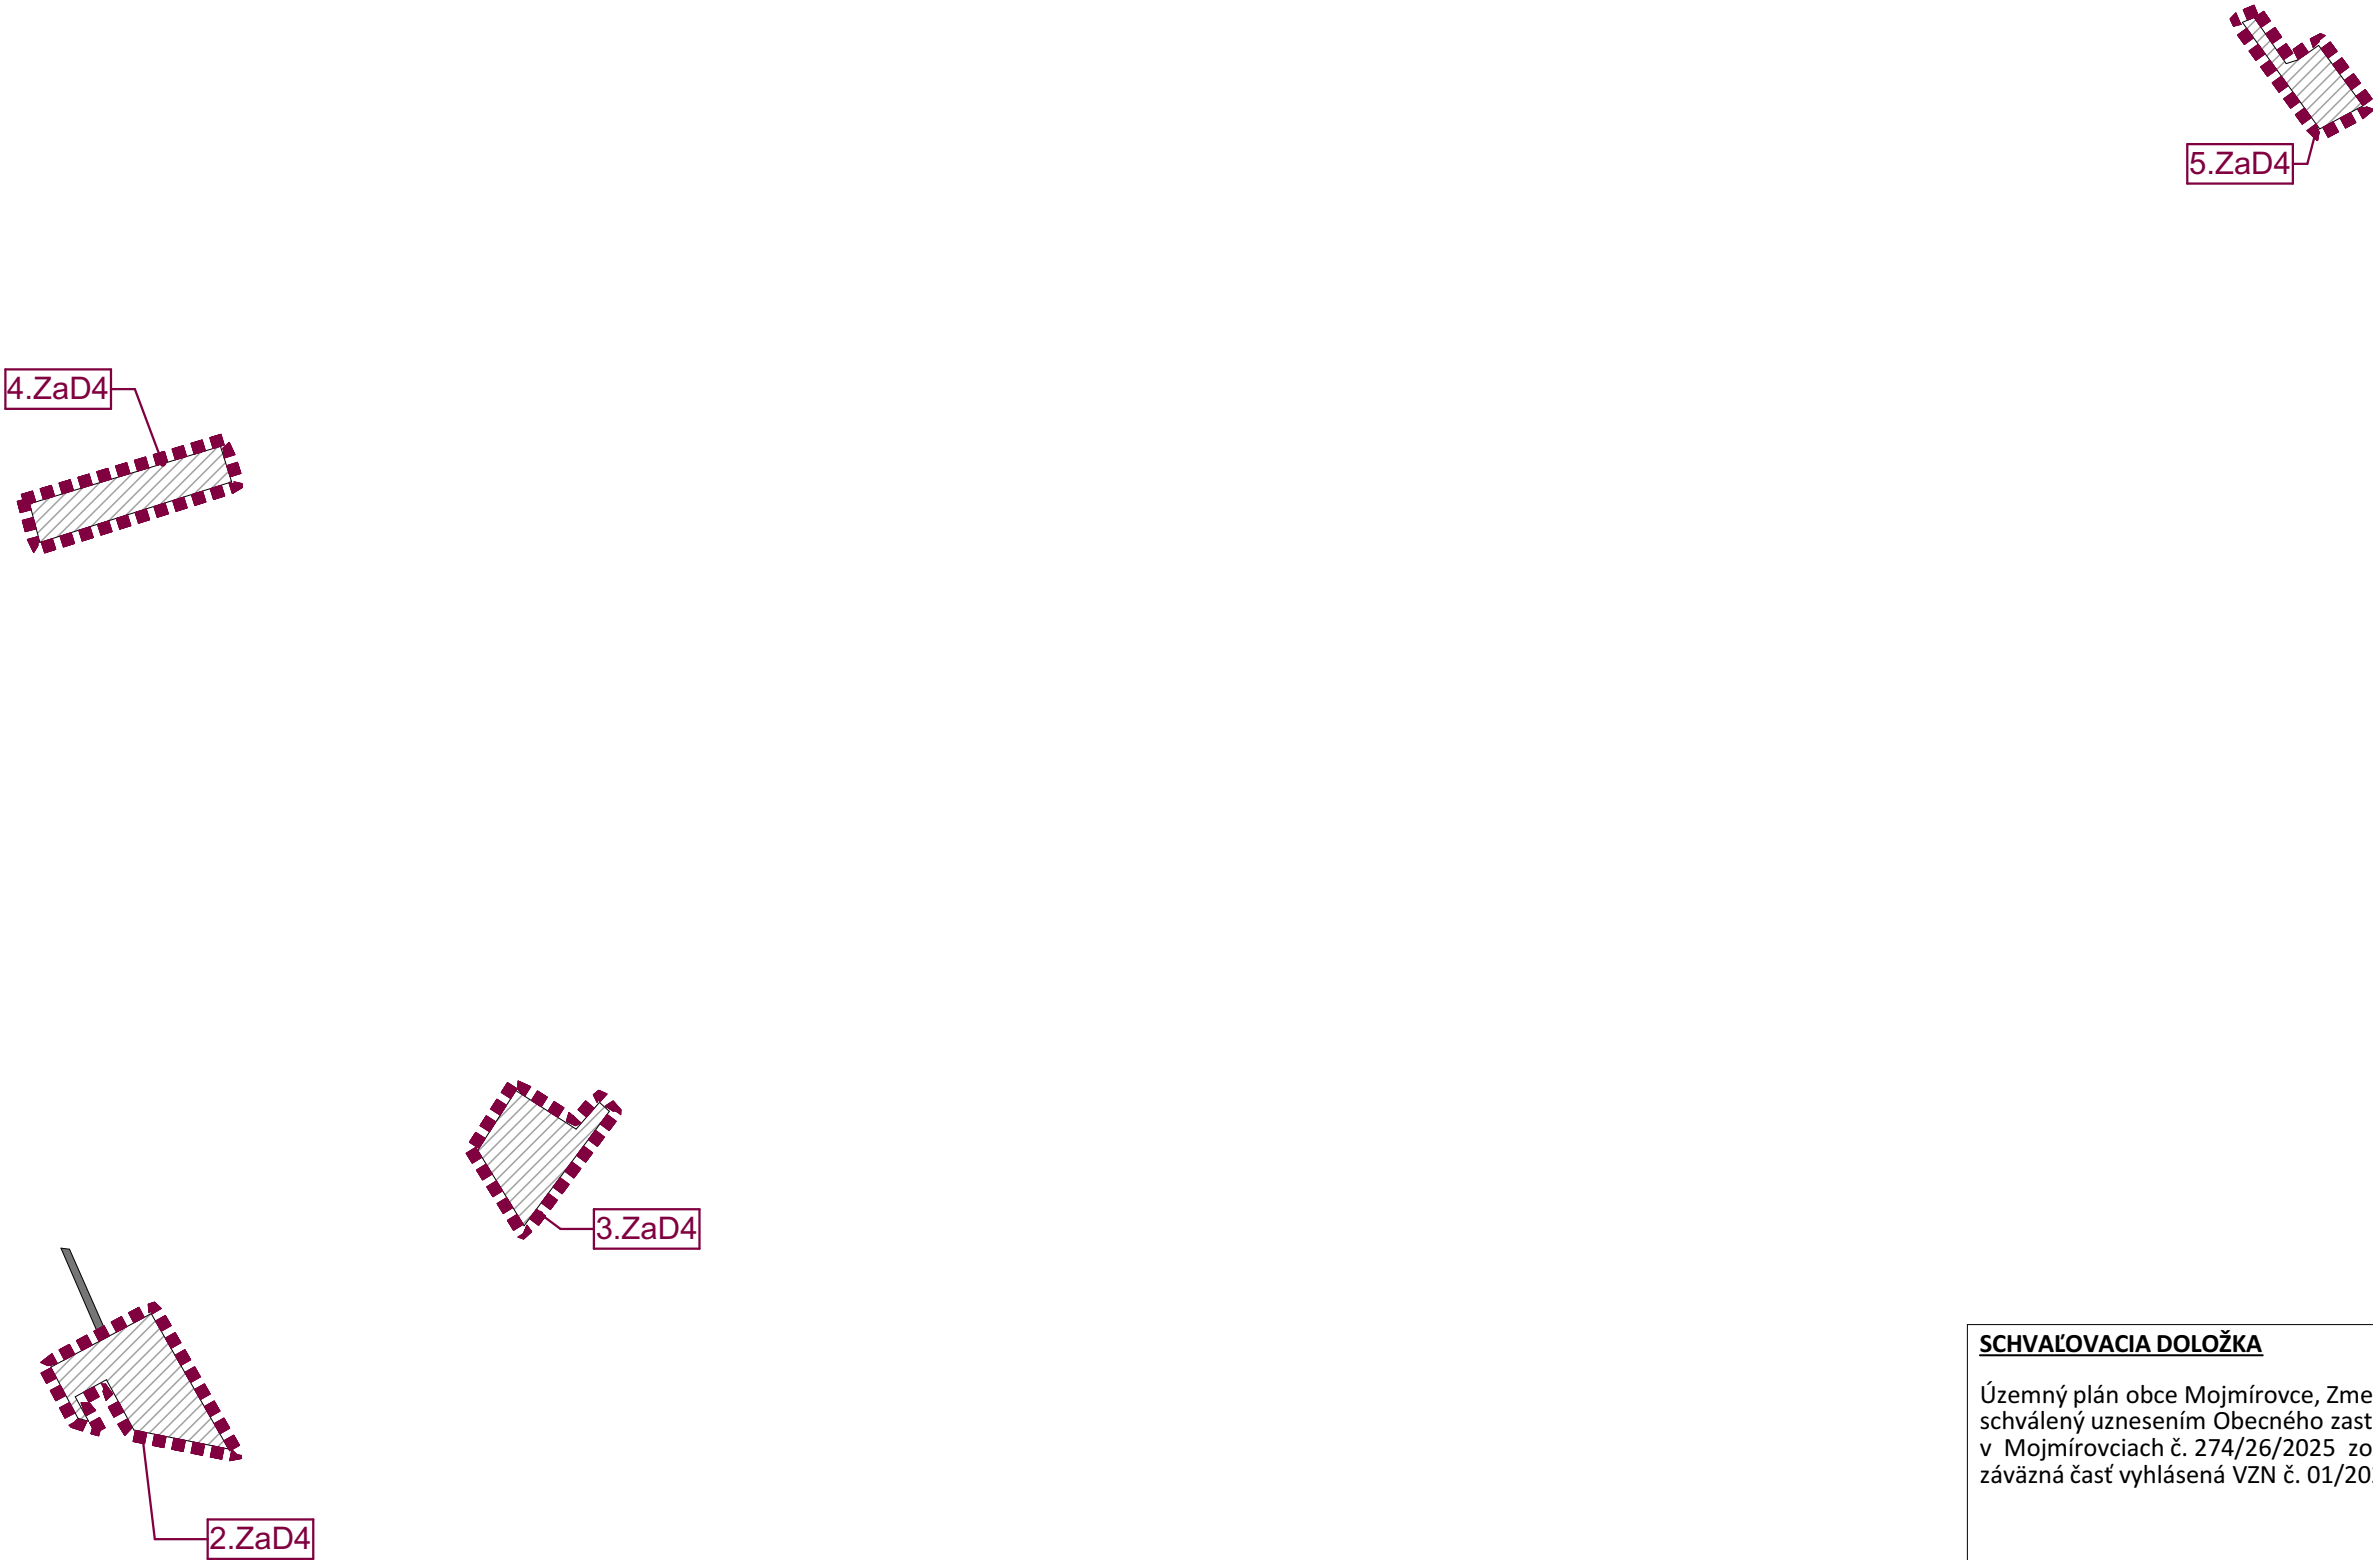

SCHVAĽOVACIA DOLOŽKA

Územný plán obce Mojmirovce, Zmeny a doplnky č. 4
schválený uznesením Obecného zastupiteľstva
v Mojmirovciach č. 274/26/2025 zo dňa 13.01.2025,
záväzná časť vyhlásená VZN č. 01/2025

.....
Mgr. Martin Palka
starosta obce Mojmirovce

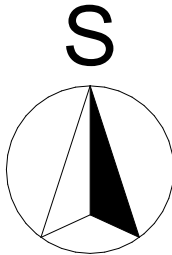

ÚZEMNÝ PLÁN OBCE MOJMIROVCE	
Zmeny a doplnky č.4	
Nitriansky kraj	Čistopis
	okres Nitra
VÝKRES ORGANIZÁCIE A REGULÁCIE S VYZNAČENÝMI VEREJNOPROSPEŠNÝMI STAVBAMI	
OBSTARÁVATEĽ: obec Mojmirovce	
SPRACOVATEĽIA: K2 ateliér s.r.o	Ing. Arch. Miroslava Kočajdová
Ing. Arch. Rastislav Kočajda	Ing. Lucia Duráčková

	
MIERKA 1:2880	Č.V. 4B
DÁTUM 01/2025	