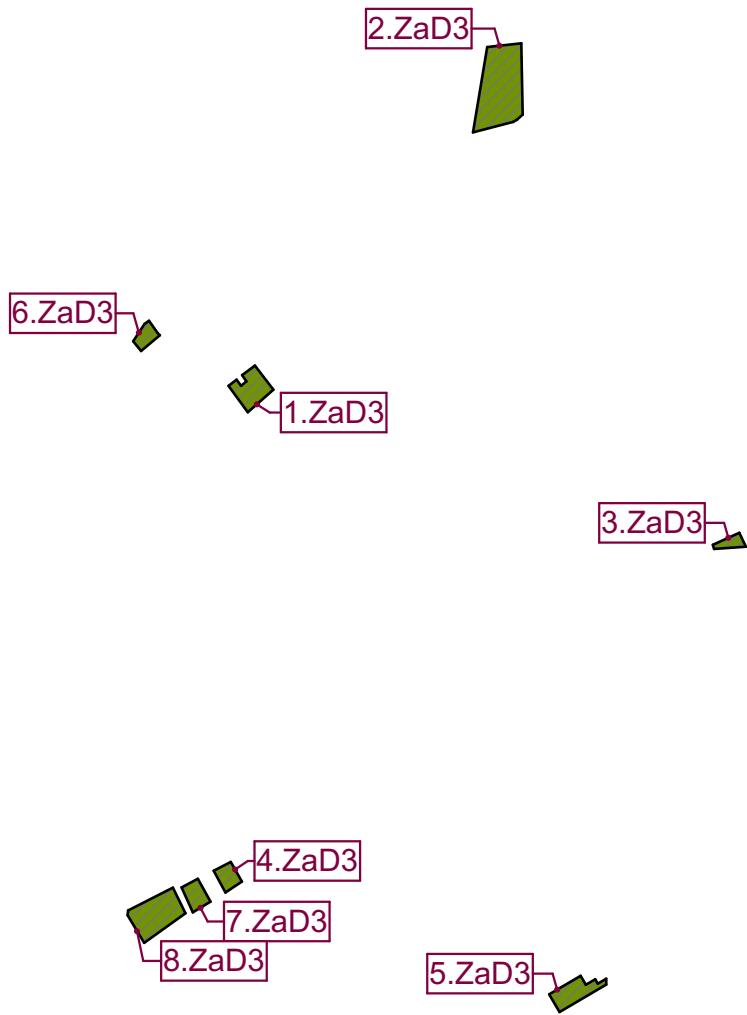


ÚZEMNÝ PLÁN OBCE MOJMÍROVCE

Zmeny a doplnky č.3

§25

Nitriansky kraj

okres Nitra

KOMPLEXNÝ URBANISTICKÝ NÁVRH - K.Ú. MOJMÍROVCE

OBSTARÁVATEL: obec Mojmirovce

SPRACOVATELIA: K2 ateliér s.r.o

Ing. Arch. Rastislav Kočajda

Ing. Arch. Miroslava Kočajdová
Ing. Lucia Duračková



MIERKA
1:10000

Č.V.
2

DÁTUM
02/2022