



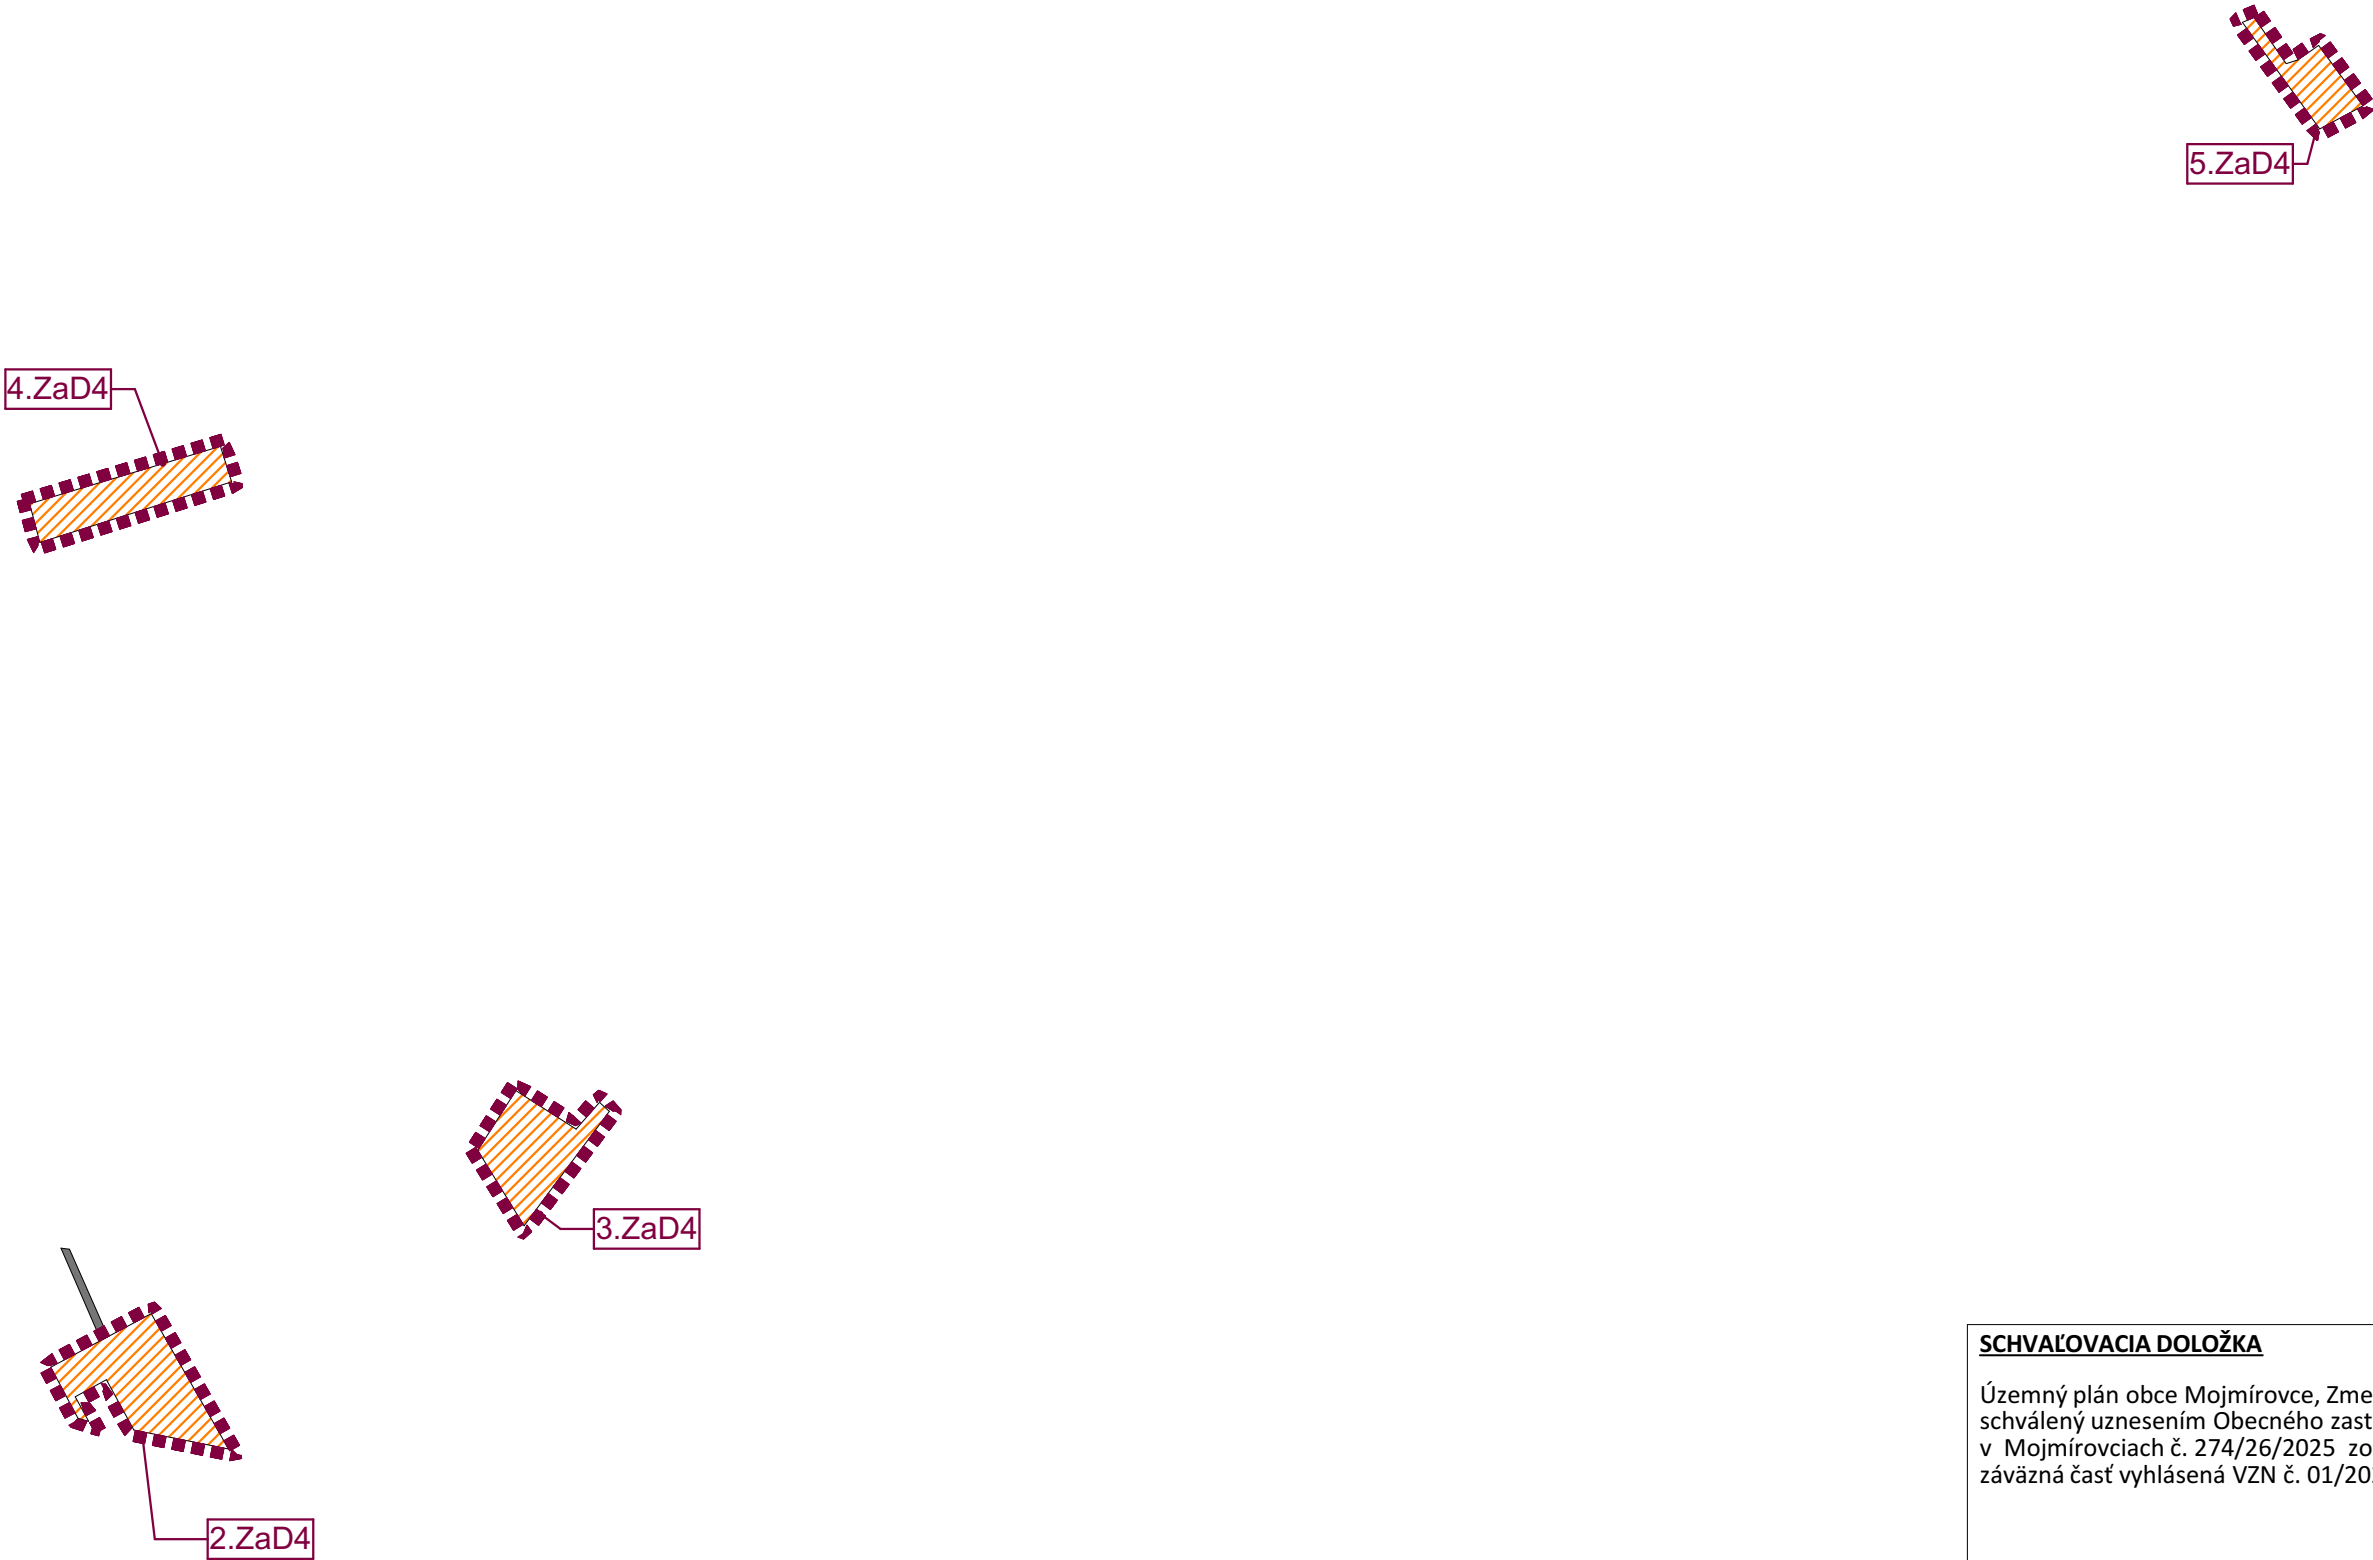

SCHVAĽOVACIA DOLOŽKA

Územný plán obce Mojmírovce, Zmeny a doplnky č. 4 schválený uznesením Obecného zastupiteľstva v Mojmírovciach č. 274/26/2025 zo dňa 13.01.2025, záväzná časť vyhlásená VZN č. 01/2025

.....
Mgr. Martin Palka
starosta obce Mojmírovce

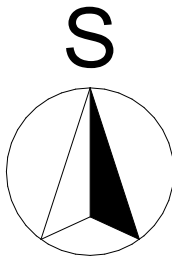

ÚZEMNÝ PLÁN OBCE MOJMÍROVCE

Zmeny a doplnky č.4

Nitriansky kraj

Čistopis

okres Nitra

KOMPLEXNÝ URBANISTICKÝ NÁVRH

OBSTARÁVATEĽ: obec Mojmírovce

SPRACOVATEĽIA: K2 ateliér s.r.o
Ing. Arch. Rastislav Kočajda

Ing. Arch. Miroslava Kočajdová
Ing. Lucia Duráčková

MIERKA
1:2880

Č.V.
3B

DÁTUM
01/2025