



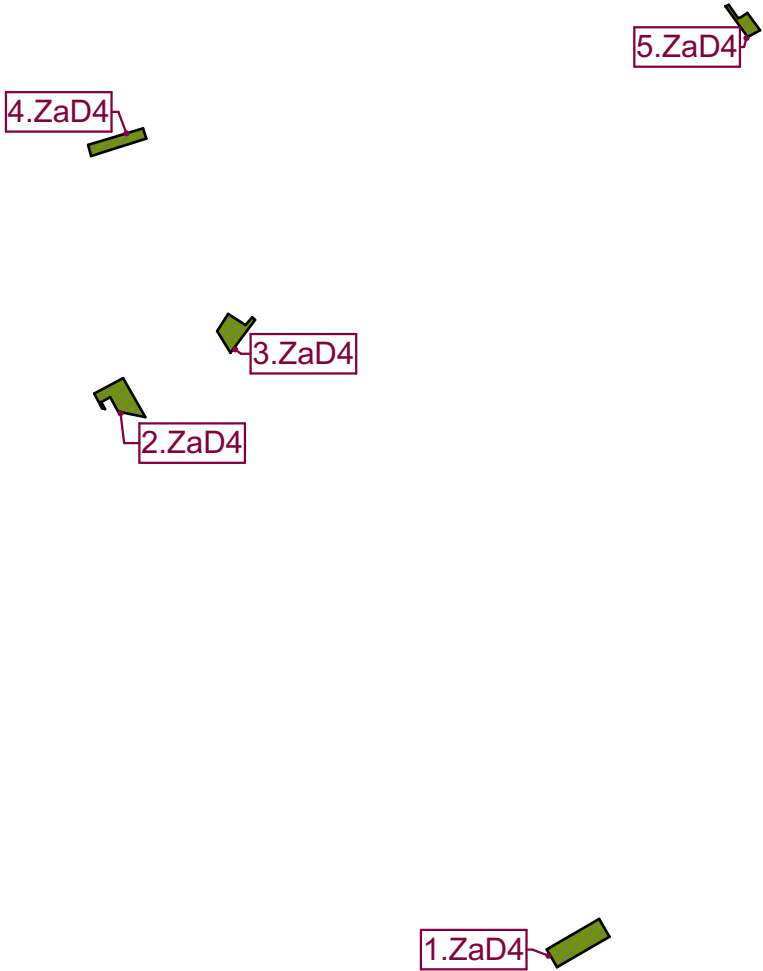

SCHVAĽOVACIA DOLOŽKA

Územný plán obce Mojmirovce, Zmeny a doplnky č. 4
schválený uznesením Obecného zastupiteľstva
v Mojmirovciach č. 274/26/2025 zo dňa 13.01.2025,
záväzná časť vyhlásená VZN č. 01/2025

.....
Mgr. Martin Palka
starosta obce Mojmirovce

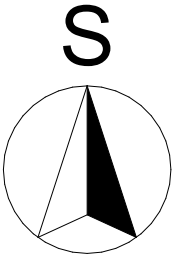

ÚZEMNÝ PLÁN OBCE MOJMIROVCE

Zmeny a doplnky č.4

Nitriansky kraj

Čistopis

okres Nitra

KOMPLEXNÝ URBANISTICKÝ NÁVRH - K.Ú. MOJMIROVCE

MIERKA
1:10000

Č.V.

2

DATUM
01/2025

OBSTARÁVATEĽ: obec Mojmirovce

SPRACOVATEĽIA: K2 ateliér s.r.o.
Ing. Arch. Rastislav Kočajda
Ing. Arch. Miroslava Kočajdová
Ing. Lucia Duráčková