



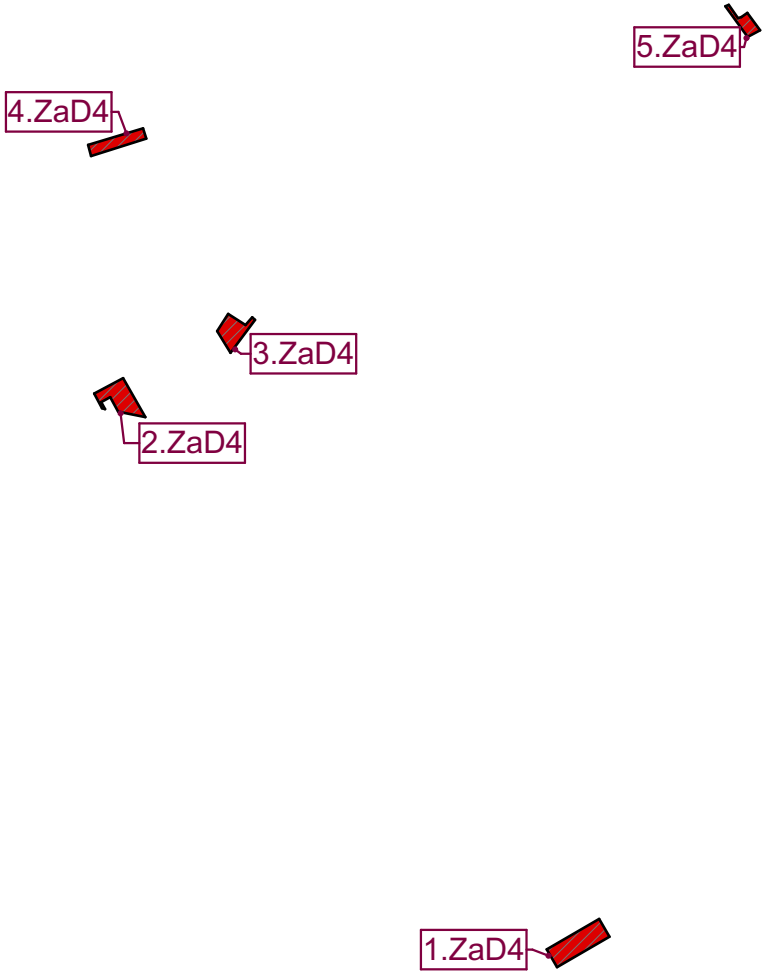

SCHVAĽOVACIA DOLOŽKA

Územný plán obce Mojímírovce, Zmeny a doplnky č. 4
schválený uznesením Obecného zastupiteľstva
v Mojímírovciach č. 274/26/2025 zo dňa 13.01.2025,
záväzná časť vyhlásená VZN č. 01/2025

.....
Mgr. Martin Palka
starosta obce Mojímírovce

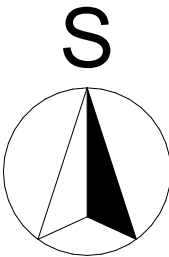

ÚZEMNÝ PLÁN OBCE MOJÍMÍROVCE	
Zmeny a doplnky č.4	
Nitriansky kraj	Čistopis
VÝKRES PERSPEKTÍVNEHO POUŽITIA POĽNOHOSPODÁRSKÝCH A LESNÝCH POZEMKOV NA NEPOĽNOHOSPODÁRSKE ÚČELY	okres Nitra
OBSTARÁVATEĽ: obec Mojímírovce	
SPRACOVATEĽIA: K2 ateliér s.r.o	Ing. Arch. Miroslava Kočajdová
Ing. Arch. Rastislav Kočajda	Ing. Lucia Duráčková

MIERKA 1:10000	Č.V. 8
DÁTUM 01/2025	