


# ZMENY A DOPLNKY Č. 2 ÚPN OBCE MOJMÍROVCE

ARCHITEKTONICKÝ ATELIÉR

**neutra**

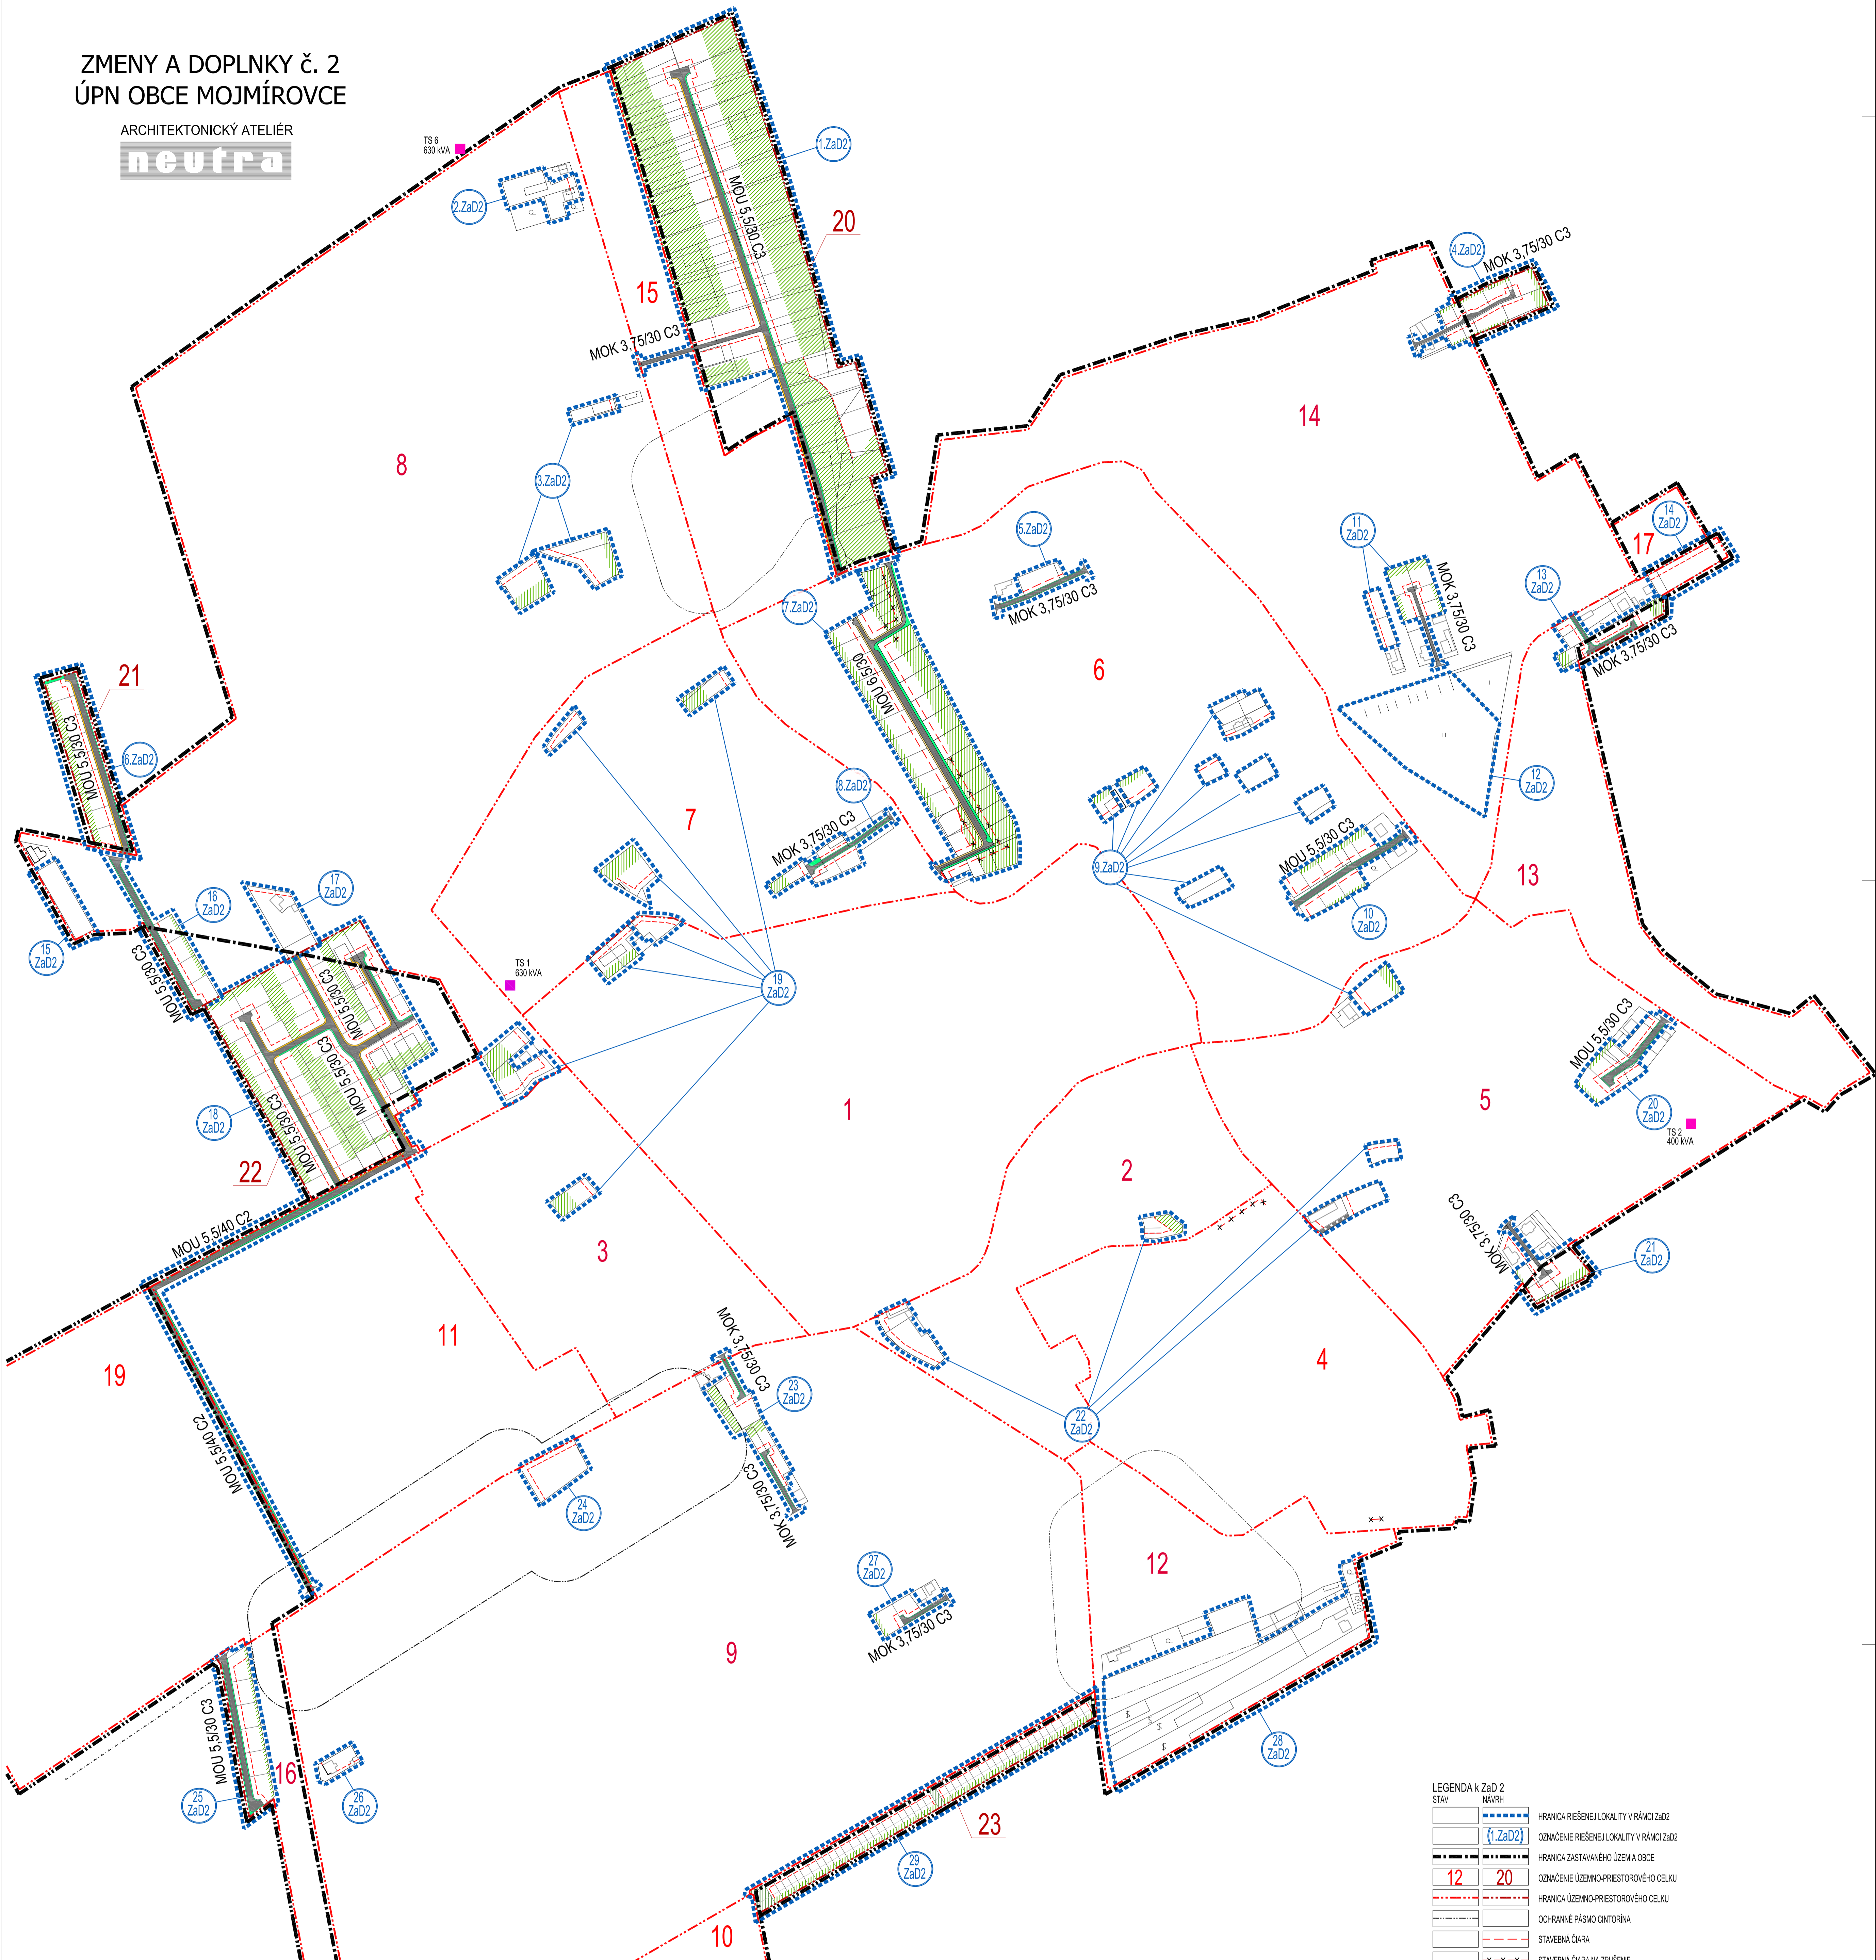

OZN. LOKALITY V ha	VÝMERA	HLAVNÁ FUNKCIA V ZMYSLE PLATNEHO ÚPD	NAVROVANÁ HLAVNÁ FUNKC. V ZMYSLE DOPLNKU Č. 2	ÚČEL NAVROVANÝCH DOPLNKOV	OZN. LOKALITY V ha	VÝMERA	HLAVNÁ FUNKCIA V ZMYSLE PLATNEHO ÚPD	NAVROVANÁ HLAVNÁ FUNKC. V ZMYSLE DOPLNKU Č. 2	ÚČEL NAVROVANÝCH DOPLNKOV
1.ZaD2	7,4532	ORNA PÓDA, ZELĚŇ ZÁHRAD	PLOCHY A OBJEKTY INDIVIDUÁLNEJ BYTOVEJ VÝSTAVBY, NAVROVANÁ MIEŠTNA KOMUNIKÁČIA, ZELĚŇ ZÁHRAD	ZMENA ORGANIZÁCIE ÚZEMIA, ZMENA FUNKČNÉHO VYUŽITIA ÚZEMIA	16.ZaD2	0,4038	ZELĚŇ ZÁHRAD	PLOCHY A OBJEKTY INDIVIDUÁLNEJ BYTOVEJ VÝSTAVBY, NAVROVANÁ MIEŠTNA KOMUNIKÁČIA	ZMENA ORGANIZÁCIE ÚZEMIA, ZMENA FUNKČNÉHO VYUŽITIA ÚZEMIA
2.ZaD2	0,2434	PLOCHY A OBJEKTY BYV. ZELĚŇ ZÁHRAD	PLOCHY A OBJEKTY S FUNKCIOU VÝROBY A PODKARNIA	ZMENA FUNKČNÉHO VYUŽITIA ÚZEMIA	17.ZaD2	0,2916	ZELĚŇ ZÁHRAD, PLOCHY A OBJEKTY INDIVIDUÁLNEJ BYTOVEJ VÝSTAVBY	PLOCHY A OBJEKTY SO ZMIEŠANÝMI FUNKCIAMI	ZMENA FUNKČNÉHO VYUŽITIA ÚZEMIA
3.ZaD2	0,4502	ZELĚŇ ZÁHRAD	PLOCHY A OBJEKTY S FUNKCIOU INDIVIDUÁLNEJ BYTOVEJ VÝSTAVBY	ZMENA ORGANIZÁCIE ÚZEMIA, ZMENA FUNKČNÉHO VYUŽITIA ÚZEMIA	18.ZaD2	5,0224	ZELĚŇ ZÁHRAD, ORNA PÓDA	PLOCHY A OBJEKTY INDIVIDUÁLNEJ BYTOVEJ VÝSTAVBY, NAVROVANÁ MIEŠTNA KOMUNIKÁČIA	ZMENA ORGANIZÁCIE ÚZEMIA, ZMENA FUNKČNÉHO VYUŽITIA ÚZEMIA
4.ZaD2	0,5345	ZELĚŇ ZÁHRAD, VINICE	PLOCHY A OBJEKTY INDIVIDUÁLNEJ BYTOVEJ VÝSTAVBY, NAVROVANÁ MIEŠTNA KOMUNIKÁČIA	ZMENA ORGANIZÁCIE ÚZEMIA, ZMENA FUNKČNÉHO VYUŽITIA ÚZEMIA	19.ZaD2	0,9564	ZELĚŇ ZÁHRAD	PLOCHY A OBJEKTY S FUNKCIOU INDIVIDUÁLNEJ BYTOVEJ VÝSTAVBY	ZMENA ORGANIZÁCIE ÚZEMIA, ZMENA FUNKČNÉHO VYUŽITIA ÚZEMIA
5.ZaD2	0,1592	ZELĚŇ ZÁHRAD	PLOCHY A OBJEKTY INDIVIDUÁLNEJ BYTOVEJ VÝSTAVBY, NAVROVANÁ MIEŠTNA KOMUNIKÁČIA	ZMENA ORGANIZÁCIE ÚZEMIA, ZMENA FUNKČNÉHO VYUŽITIA ÚZEMIA	20.ZaD2	0,3830	ZELĚŇ ZÁHRAD, PLOCHY A OBJEKTY INDIVIDUÁLNEJ BYTOVEJ VÝSTAVBY, NAVROVANÁ MIEŠTNA KOMUNIKÁČIA	PLOCHY A OBJEKTY INDIVIDUÁLNEJ BYTOVEJ VÝSTAVBY, NAVROVANÁ MIEŠTNA KOMUNIKÁČIA	ZMENA ORGANIZÁCIE ÚZEMIA, ZMENA FUNKČNÉHO VYUŽITIA ÚZEMIA
6.ZaD2	0,7343	ORNA PÓDA	POZEMKY A OBJEKTY INDIVIDUÁLNEJ BYTOVEJ VÝSTAVBY, NAVROVANÁ MIEŠTNA KOMUNIKÁČIA	ZMENA ORGANIZÁCIE ÚZEMIA, ZMENA FUNKČNÉHO VYUŽITIA ÚZEMIA	21.ZaD2	0,2974	ZELĚŇ ZÁHRAD, PLOCHY A OBJEKTY INDIVIDUÁLNEJ BYTOVEJ VÝSTAVBY	PLOCHY A OBJEKTY INDIVIDUÁLNEJ BYTOVEJ VÝSTAVBY, NAVROVANÁ MIEŠTNA KOMUNIKÁČIA	ZMENA ORGANIZÁCIE ÚZEMIA, ZMENA FUNKČNÉHO VYUŽITIA ÚZEMIA
7.ZaD2	2,6997	INDIVIDUÁLNA BYTOVÁ VÝSTAVBA, MIEŠTNA KOMUNIKÁČIA	PLOCHY A OBJEKTY S FUNKCIOU INDIVIDUÁLNEJ BYTOVEJ VÝSTAVBY, ZELĚŇ ZÁHRAD	ZMENA FUNKČNÉHO VYUŽITIA ÚZEMIA	22.ZaD2	0,5762	PLOCHY A OBJEKTY BYV. VÝROBY A PODKARNIA, OV KOMERČNÉHO CHARAKTERU NA BAZI BYV. VÝROBY	PLOCHY A OBJEKTY S FUNKCIOU VÝROBY A PODKARNIA, OV KOMERČNÉHO CHARAKTERU NA BAZI BYV. VÝROBY	ZMENA FUNKČNÉHO VYUŽITIA ÚZEMIA
8.ZaD2	0,2691	ZELĚŇ ZÁHRAD, PLOCHY INDIVIDUÁLNEJ BYTOVEJ VÝSTAVBY	PLOCHY A OBJEKTY INDIVIDUÁLNEJ BYTOVEJ VÝSTAVBY, NAVROVANÁ MIEŠTNA KOMUNIKÁČIA	ZMENA ORGANIZÁCIE ÚZEMIA, ZMENA FUNKČNÉHO VYUŽITIA ÚZEMIA	23.ZaD2	0,3848	ZELĚŇ ZÁHRAD, PLOCHY A OBJEKTY INDIVIDUÁLNEJ BYTOVEJ VÝSTAVBY, NAVROVANÁ MIEŠTNA KOMUNIKÁČIA	PLOCHY A OBJEKTY INDIVIDUÁLNEJ BYTOVEJ VÝSTAVBY, NAVROVANÁ MIEŠTNA KOMUNIKÁČIA	ZMENA ORGANIZÁCIE ÚZEMIA, ZMENA FUNKČNÉHO VYUŽITIA ÚZEMIA
9.ZaD2	0,8479	ZELĚŇ ZÁHRAD, PLOCHY A OBJEKTY INDIVIDUÁLNEJ BYTOVEJ VÝSTAVBY	PLOCHY A OBJEKTY S FUNKCIOU INDIVIDUÁLNEJ BYTOVEJ VÝSTAVBY	ZMENA FUNKČNÉHO VYUŽITIA ÚZEMIA	24.ZaD2	0,3064	ZELĚŇ ZÁHRAD	PLOCHY A OBJEKTY S FUNKCIOU VÝROBY A PODKARNIA	ZMENA FUNKČNÉHO VYUŽITIA ÚZEMIA
10.ZaD2	0,5431	ZELĚŇ ZÁHRAD, PLOCHY A OBJEKTY INDIVIDUÁLNEJ BYTOVEJ VÝSTAVBY	PLOCHY A OBJEKTY INDIVIDUÁLNEJ BYTOVEJ VÝSTAVBY, NAVROVANÁ MIEŠTNA KOMUNIKÁČIA	ZMENA ORGANIZÁCIE ÚZEMIA, ZMENA FUNKČNÉHO VYUŽITIA ÚZEMIA	25.ZaD2	0,5322	ORNA PÓDA	PLOCHY A OBJEKTY INDIVIDUÁLNEJ BYTOVEJ VÝSTAVBY, NAVROVANÁ MIEŠTNA KOMUNIKÁČIA	ZMENA ORGANIZÁCIE ÚZEMIA, ZMENA FUNKČNÉHO VYUŽITIA ÚZEMIA
11.ZaD2	0,3989	ZELĚŇ ZÁHRAD, PLOCHY INDIVIDUÁLNEJ BYTOVEJ VÝSTAVBY	PLOCHY A OBJEKTY INDIVIDUÁLNEJ BYTOVEJ VÝSTAVBY, NAVROVANÁ MIEŠTNA KOMUNIKÁČIA	ZMENA ORGANIZÁCIE ÚZEMIA, ZMENA FUNKČNÉHO VYUŽITIA ÚZEMIA	26.ZaD2	0,0932	PLOCHY A OBJEKTY INDIVIDUÁLNEJ BYTOVEJ VÝSTAVBY	PLOCHY A OBJEKTY S FUNKCIOU INDIVIDUÁLNEJ BYTOVEJ VÝSTAVBY	ZMENA FUNKČNÉHO VYUŽITIA ÚZEMIA
12.ZaD2	0,5323	HRANIČNÁ BYTOVÁ VÝSTAVBA, OV KOMERČNÉHO CHARAKTERU, VEREJNÁ ZELĚŇ	PLOCHY A OBJEKTY S FUNKCIOU INDIVIDUÁLNEJ BYTOVEJ VÝSTAVBY, ZELĚŇ ZÁHRAD	ZMENA FUNKČNÉHO VYUŽITIA ÚZEMIA	27.ZaD2	0,1489	ZELĚŇ ZÁHRAD, PLOCHY A OBJEKTY INDIVIDUÁLNEJ BYTOVEJ VÝSTAVBY, NAVROVANÁ MIEŠTNA KOMUNIKÁČIA	PLOCHY A OBJEKTY INDIVIDUÁLNEJ BYTOVEJ VÝSTAVBY, NAVROVANÁ MIEŠTNA KOMUNIKÁČIA	ZMENA ORGANIZÁCIE ÚZEMIA, ZMENA FUNKČNÉHO VYUŽITIA ÚZEMIA
13.ZaD2	0,2936	ZELĚŇ ZÁHRAD, PLOCHY INDIVIDUÁLNEJ BYTOVEJ VÝSTAVBY	PLOCHY A OBJEKTY S FUNKCIOU INDIVIDUÁLNEJ BYTOVEJ VÝSTAVBY, NAVROVANÁ MIEŠTNA KOMUNIKÁČIA	ZMENA ORGANIZÁCIE ÚZEMIA, ZMENA FUNKČNÉHO VYUŽITIA ÚZEMIA	28.ZaD2	2,2056	PLOCHY A OBJEKTY BYV. PLOCHY S FUNKCIOU VÝROBY A PODKARNIA, ZELĚŇ ZÁHRAD	PLOCHY A OBJEKTY S FUNKCIOU VÝROBY A PODKARNIA, ZMIEŠANÉ FUNKCIE, PLOCHY A OBJEKTY TECHNICKÉ INFRAŠTRUKTÚRY	ZMENA FUNKČNÉHO VYUŽITIA ÚZEMIA
14.ZaD2	0,2146	PLOCHY A OBJEKTY INDIVIDUÁLNEJ BYTOVEJ VÝSTAVBY	PLOCHY A OBJEKTY S FUNKCIOU VÝROBY A PODKARNIA	ZMENA FUNKČNÉHO VYUŽITIA ÚZEMIA	29.ZaD2	1,1089	ORNA PÓDA	PLOCHY A OBJEKTY INDIVIDUÁLNEJ BYTOVEJ VÝSTAVBY, NAVROVANÁ MIEŠTNA KOMUNIKÁČIA	ZMENA FUNKČNÉHO VYUŽITIA ÚZEMIA
15.ZaD2	0,2053	ZELĚŇ ZÁHRAD	PLOCHY A OBJEKTY S FUNKCIOU POĽNOHOSPODÁRSKEJ VÝROBY	ZMENA FUNKČNÉHO VYUŽITIA ÚZEMIA					

OBLEDNÁVATEL: OBEC MOJMÍROVCE  
 SPRACOVÁTEĽ: NEUTRA - ARCHITEKTONICKÝ ATELIÉR, FARSKÁ 1, 948 01 NITRA  
 ZODPOVEDNÝ PROJEKTANT: ING. ARCH. PETER MIZIA  
 PROJEKTANT: ING. LUCIA ČERNÁ

TEL.FAX: 0376579462  
 FORMÁT: 16 A4  
 DÁTUM: 01/2019

NAZOV VÝKRESU: VÝKRES RIEŠENIA VEREJNÉHO DOPRAVNÉHO VYBAVENIA

5