


# ZMENY A DOPLNKY Č. 2 ÚPN OBCE MOJMIROVCE

ARCHITEKTONICKÝ ATELIÉR

**neutra**

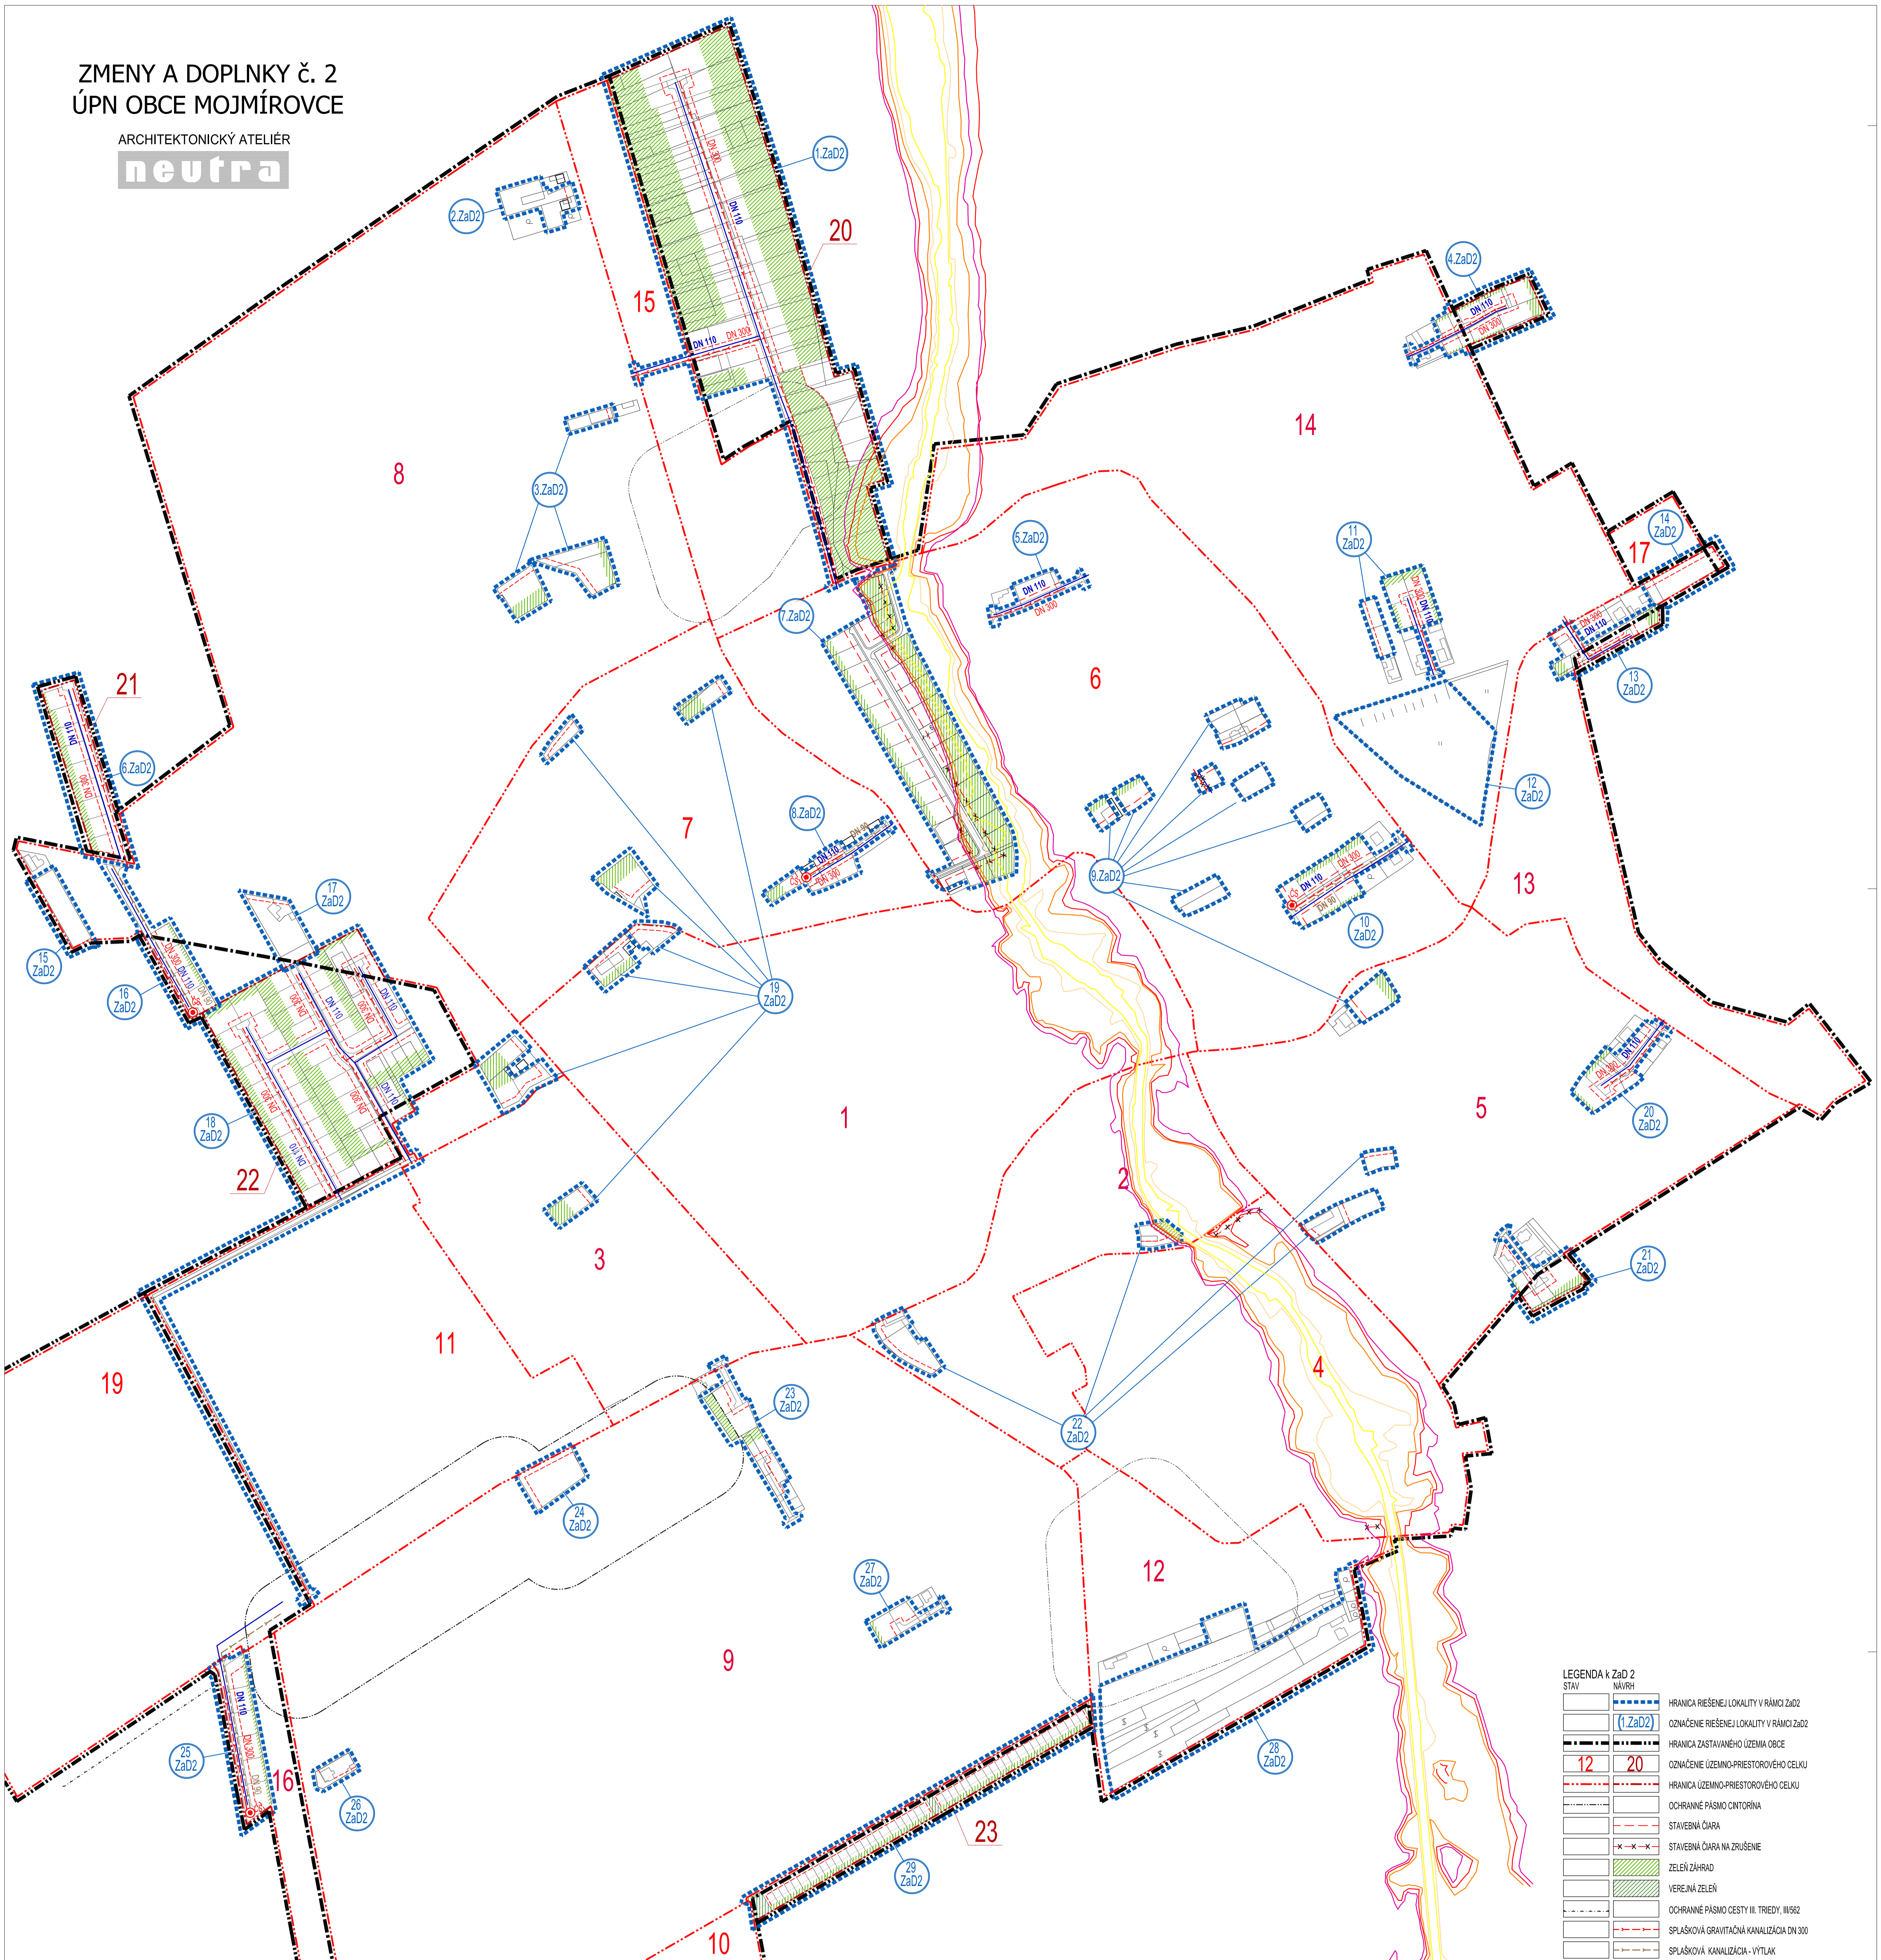

### LEGENDA k ZaD 2

STAV NÁVRH

	HRANICA RIEŠENEJ LOKALITY V RÁMCI ZAD2
	HRANICA RIEŠENEJ LOKALITY V RÁMCI ZAD2
	HRANICA ZASTAVANÉHO ÚZEMIA OBCE
	HRANICA ÚZEMNO-PRIESTOROVÉHO CELKU
	HRANICA ÚZEMNO-PRIESTOROVÉHO CELKU
	OCHRANNÉ PÁSMO CINTORÍNA
	STAVEBNÁ ČARA
	STAVEBNÁ ČARA NA ZRUŠENIE
	VEREJNÁ ZELEN'
	OCHRANNÉ PÁSMO CESTY III. TREDY, III/562
	SPĽAŠKOVÁ GRAVITAČNÁ KANALIZÁCIA DN 300
	SPĽAŠKOVÁ KANALIZÁCIA - VÝTLAK
	PREČERPÁVACIA STANICA
	VOODOVNÉ POTRUBIE DN 110
	NAVHOVANÁ GRAVITAČNÁ KANALIZÁCIA NA ZRUŠENIE
	ZÁPLAVOVÉ ČARY G5
	ZÁPLAVOVÉ ČARY G10
	ZÁPLAVOVÉ ČARY G50
	ZÁPLAVOVÉ ČARY G1000

OZN. LOKALITY	VÝMERA V ha	HLAVNÁ FUNKCIA V ZMYSLE PLATNEHO ÚPD	NAVHOVANÁ HLAVNÁ FUNKC. V ZMYSLE DOPLNKU Č. 2	ÚČEL NAVHOVANÝCH DOPLNKOV	OZN. LOKALITY	VÝMERA V ha	HLAVNÁ FUNKCIA V ZMYSLE PLATNEHO ÚPD	NAVHOVANÁ HLAVNÁ FUNKC. V ZMYSLE DOPLNKU Č. 2	ÚČEL NAVHOVANÝCH DOPLNKOV
1.ZaD2	7,4522	ORNÁ PÓDA, ZELEN ZÁHRAD	FLOCHY A OBJEKTY INDIVIDUÁLNEJ BYTOVEJ VÝSTAVBY, NAVHOVANÁ MIEŠTNA KOMUNIKÁCIA, ZELEN ZÁHRAD	ZMENA ORGANIZÁCIE ÚZEMIA, ZMENA FUNKČNEHO VYUŽITIA ÚZEMIA	16.ZaD2	0,4038	ZELEN ZÁHRAD	FLOCHY A OBJEKTY INDIVIDUÁLNEJ BYTOVEJ VÝSTAVBY, NAVHOVANÁ MIEŠTNA KOMUNIKÁCIA	ZMENA ORGANIZÁCIE ÚZEMIA, ZMENA FUNKČNEHO VYUŽITIA ÚZEMIA
2.ZaD2	0,2434	FLOCHY A OBJEKTY BEZ ZELEN ZÁHRAD	FLOCHY A OBJEKTY S FUNKČNOU VÝROBY A PODKARNIA	ZMENA FUNKČNEHO VYUŽITIA ÚZEMIA	17.ZaD2	0,2916	ZELEN ZÁHRAD, FLOCHY A OBJEKTY INDIVIDUÁLNEJ BYTOVEJ VÝSTAVBY	FLOCHY A OBJEKTY SO ZMIEŠANÝM FUNKCIAM	ZMENA FUNKČNEHO VYUŽITIA ÚZEMIA
3.ZaD2	0,4502	ZELEN ZÁHRAD	FLOCHY A OBJEKTY S FUNKČNOU INDIVIDUÁLNEJ BYTOVEJ VÝSTAVBY	ZMENA FUNKČNEHO VYUŽITIA ÚZEMIA	18.ZaD2	0,5224	ZELEN ZÁHRAD, ORNÁ PÓDA	FLOCHY A OBJEKTY INDIVIDUÁLNEJ BYTOVEJ VÝSTAVBY, NAVHOVANÉ MIEŠTNA KOMUNIKÁCIA	ZMENA ORGANIZÁCIE ÚZEMIA, ZMENA FUNKČNEHO VYUŽITIA ÚZEMIA
4.ZaD2	0,5345	ZELEN ZÁHRAD, VNICE	FLOCHY A OBJEKTY INDIVIDUÁLNEJ BYTOVEJ VÝSTAVBY, NAVHOVANÁ MIEŠTNA KOMUNIKÁCIA	ZMENA ORGANIZÁCIE ÚZEMIA, ZMENA FUNKČNEHO VYUŽITIA ÚZEMIA	19.ZaD2	0,9584	ZELEN ZÁHRAD	FLOCHY A OBJEKTY S FUNKČNOU INDIVIDUÁLNEJ BYTOVEJ VÝSTAVBY	ZMENA FUNKČNEHO VYUŽITIA ÚZEMIA
5.ZaD2	0,1592	ZELEN ZÁHRAD	FLOCHY A OBJEKTY INDIVIDUÁLNEJ BYTOVEJ VÝSTAVBY, NAVHOVANÁ MIEŠTNA KOMUNIKÁCIA	ZMENA ORGANIZÁCIE ÚZEMIA, ZMENA FUNKČNEHO VYUŽITIA ÚZEMIA	20.ZaD2	0,3836	ZELEN ZÁHRAD, FLOCHY A OBJEKTY INDIVIDUÁLNEJ BYTOVEJ VÝSTAVBY	FLOCHY A OBJEKTY INDIVIDUÁLNEJ BYTOVEJ VÝSTAVBY, NAVHOVANÁ MIEŠTNA KOMUNIKÁCIA	ZMENA ORGANIZÁCIE ÚZEMIA, ZMENA FUNKČNEHO VYUŽITIA ÚZEMIA
6.ZaD2	0,7343	ORNÁ PÓDA	PODPOPKY A OBJEKTY INDIVIDUÁLNEJ BYTOVEJ VÝSTAVBY, NAVHOVANÁ MIEŠTNA KOMUNIKÁCIA	ZMENA ORGANIZÁCIE ÚZEMIA, ZMENA FUNKČNEHO VYUŽITIA ÚZEMIA	21.ZaD2	0,2974	ZELEN ZÁHRAD, FLOCHY A OBJEKTY INDIVIDUÁLNEJ BYTOVEJ VÝSTAVBY	FLOCHY A OBJEKTY INDIVIDUÁLNEJ BYTOVEJ VÝSTAVBY, NAVHOVANÁ MIEŠTNA KOMUNIKÁCIA	ZMENA ORGANIZÁCIE ÚZEMIA, ZMENA FUNKČNEHO VYUŽITIA ÚZEMIA
7.ZaD2	2,8997	INDIVIDUÁLNA BYTOVÁ VÝSTAVBA, MIEŠTNA KOMUNIKÁCIA	FLOCHY A OBJEKTY S FUNKČNOU INDIVIDUÁLNEJ BYTOVEJ VÝSTAVBY, ZELEN ZÁHRAD	ZMENA FUNKČNEHO VYUŽITIA ÚZEMIA	22.ZaD2	0,5762	FLOCHY A OBJEKTY VÝROBY A PODKARNIA, OV KOMEČNEHO CHARAKTERU, ZELEN ZÁHRAD	FLOCHY A OBJEKTY INDIVIDUÁLNEJ BYTOVEJ VÝSTAVBY, NAVHOVANÉ MIEŠTNA KOMUNIKÁCIA	ZMENA ORGANIZÁCIE ÚZEMIA, ZMENA FUNKČNEHO VYUŽITIA ÚZEMIA
8.ZaD2	0,2891	ZELEN ZÁHRAD, FLOCHY INDIVIDUÁLNEJ BYTOVEJ VÝSTAVBY	FLOCHY A OBJEKTY INDIVIDUÁLNEJ BYTOVEJ VÝSTAVBY, NAVHOVANÁ MIEŠTNA KOMUNIKÁCIA	ZMENA ORGANIZÁCIE ÚZEMIA, ZMENA FUNKČNEHO VYUŽITIA ÚZEMIA	23.ZaD2	0,3648	ZELEN ZÁHRAD, FLOCHY A OBJEKTY INDIVIDUÁLNEJ BYTOVEJ VÝSTAVBY	FLOCHY A OBJEKTY INDIVIDUÁLNEJ BYTOVEJ VÝSTAVBY, NAVHOVANÉ MIEŠTNA KOMUNIKÁCIA	ZMENA ORGANIZÁCIE ÚZEMIA, ZMENA FUNKČNEHO VYUŽITIA ÚZEMIA
9.ZaD2	0,8479	ZELEN ZÁHRAD, FLOCHY A OBJEKTY INDIVIDUÁLNEJ BYTOVEJ VÝSTAVBY	FLOCHY A OBJEKTY S FUNKČNOU INDIVIDUÁLNEJ BYTOVEJ VÝSTAVBY	ZMENA FUNKČNEHO VYUŽITIA ÚZEMIA	24.ZaD2	0,3064	ZELEN ZÁHRAD	FLOCHY A OBJEKTY S FUNKČNOU VÝROBY A PODKARNIA	ZMENA FUNKČNEHO VYUŽITIA ÚZEMIA
10.ZaD2	0,5431	ZELEN ZÁHRAD, FLOCHY A OBJEKTY INDIVIDUÁLNEJ BYTOVEJ VÝSTAVBY	FLOCHY A OBJEKTY INDIVIDUÁLNEJ BYTOVEJ VÝSTAVBY, NAVHOVANÁ MIEŠTNA KOMUNIKÁCIA	ZMENA ORGANIZÁCIE ÚZEMIA, ZMENA FUNKČNEHO VYUŽITIA ÚZEMIA	25.ZaD2	0,5322	ORNÁ PÓDA	FLOCHY A OBJEKTY INDIVIDUÁLNEJ BYTOVEJ VÝSTAVBY, NAVHOVANÁ MIEŠTNA KOMUNIKÁCIA	ZMENA ORGANIZÁCIE ÚZEMIA, ZMENA FUNKČNEHO VYUŽITIA ÚZEMIA
11.ZaD2	0,3989	ZELEN ZÁHRAD, FLOCHY INDIVIDUÁLNEJ BYTOVEJ VÝSTAVBY	FLOCHY A OBJEKTY INDIVIDUÁLNEJ BYTOVEJ VÝSTAVBY, NAVHOVANÁ MIEŠTNA KOMUNIKÁCIA	ZMENA ORGANIZÁCIE ÚZEMIA, ZMENA FUNKČNEHO VYUŽITIA ÚZEMIA	26.ZaD2	0,0932	FLOCHY A OBJEKTY INDIVIDUÁLNEJ BYTOVEJ VÝSTAVBY	FLOCHY A OBJEKTY S FUNKČNOU INDIVIDUÁLNEJ BYTOVEJ VÝSTAVBY	ZMENA FUNKČNEHO VYUŽITIA ÚZEMIA
12.ZaD2	1,5323	INDIVIDUÁLNA BYTOVÁ VÝSTAVBA, OV KOMEČNEHO CHARAKTERU VEREJNÁ ZELEN'	FLOCHY A OBJEKTY S FUNKČNOU INDIVIDUÁLNEJ BYTOVEJ VÝSTAVBY, NAVHOVANÁ MIEŠTNA KOMUNIKÁCIA	ZMENA FUNKČNEHO VYUŽITIA ÚZEMIA	27.ZaD2	0,1499	ZELEN ZÁHRAD, FLOCHY A OBJEKTY INDIVIDUÁLNEJ BYTOVEJ VÝSTAVBY	FLOCHY A OBJEKTY INDIVIDUÁLNEJ BYTOVEJ VÝSTAVBY, NAVHOVANÁ MIEŠTNA KOMUNIKÁCIA	ZMENA ORGANIZÁCIE ÚZEMIA, ZMENA FUNKČNEHO VYUŽITIA ÚZEMIA
13.ZaD2	0,2936	ZELEN ZÁHRAD, FLOCHY INDIVIDUÁLNEJ BYTOVEJ VÝSTAVBY	FLOCHY A OBJEKTY S FUNKČNOU INDIVIDUÁLNEJ BYTOVEJ VÝSTAVBY, NAVHOVANÁ MIEŠTNA KOMUNIKÁCIA	ZMENA ORGANIZÁCIE ÚZEMIA, ZMENA FUNKČNEHO VYUŽITIA ÚZEMIA	28.ZaD2	2,8056	FLOCHY A OBJEKTY VÝROBY A PODKARNIA, ZELEN ZÁHRAD	FLOCHY A OBJEKTY S FUNKČNOU VÝROBY A PODKARNIA, ZMIEŠANÉ FUNKCIE, FLOCHY A OBJEKTY TECHNICKÉJ INFRAŠTRUKTÚRY	ZMENA FUNKČNEHO VYUŽITIA ÚZEMIA
14.ZaD2	0,2166	FLOCHY A OBJEKTY INDIVIDUÁLNEJ BYTOVEJ VÝSTAVBY	FLOCHY A OBJEKTY S FUNKČNOU VÝROBY A PODKARNIA	ZMENA FUNKČNEHO VYUŽITIA ÚZEMIA	29.ZaD2	1,1089	ORNÁ PÓDA	FLOCHY A OBJEKTY INDIVIDUÁLNEJ BYTOVEJ VÝSTAVBY, NAVHOVANÁ VEREJNÁ ZELEN'	ZMENA FUNKČNEHO VYUŽITIA ÚZEMIA
15.ZaD2	0,2953	ZELEN ZÁHRAD	FLOCHY A OBJEKTY S FUNKČNOU PODKARNOPODARNEJ VÝROBY	ZMENA FUNKČNEHO VYUŽITIA ÚZEMIA					

OBJEDNÁVATEL: OBEC MOJMIROVCE  
 SPRACOVATEL: NEUTRA - ARCHITEKTONICKÝ ATELIÉR, FARSKÁ 1, 949 01 NITRA  
 ZODPOVEDNÝ PROJEKTANT: ING. ARCH. PETER MIZIA  
 KRAJ: NITRANSKY  
 OKRES: NITRA  
 MIERKA: 1:2880  
 FORMÁT: 16 A4  
 DÁTUM: 01/2019

TEL.FAX: 037 65 79482  
 PROJEKTANT: ING. LUCIA ČERNÁ

NÁZOV VÝKRESU: VÝKRES RIEŠENIA VEREJNEHO TECHNICKÉHO VYBAVENIA OBCE - KONCEPCIA VODNEHO HOSPODÁRSTVA

7