


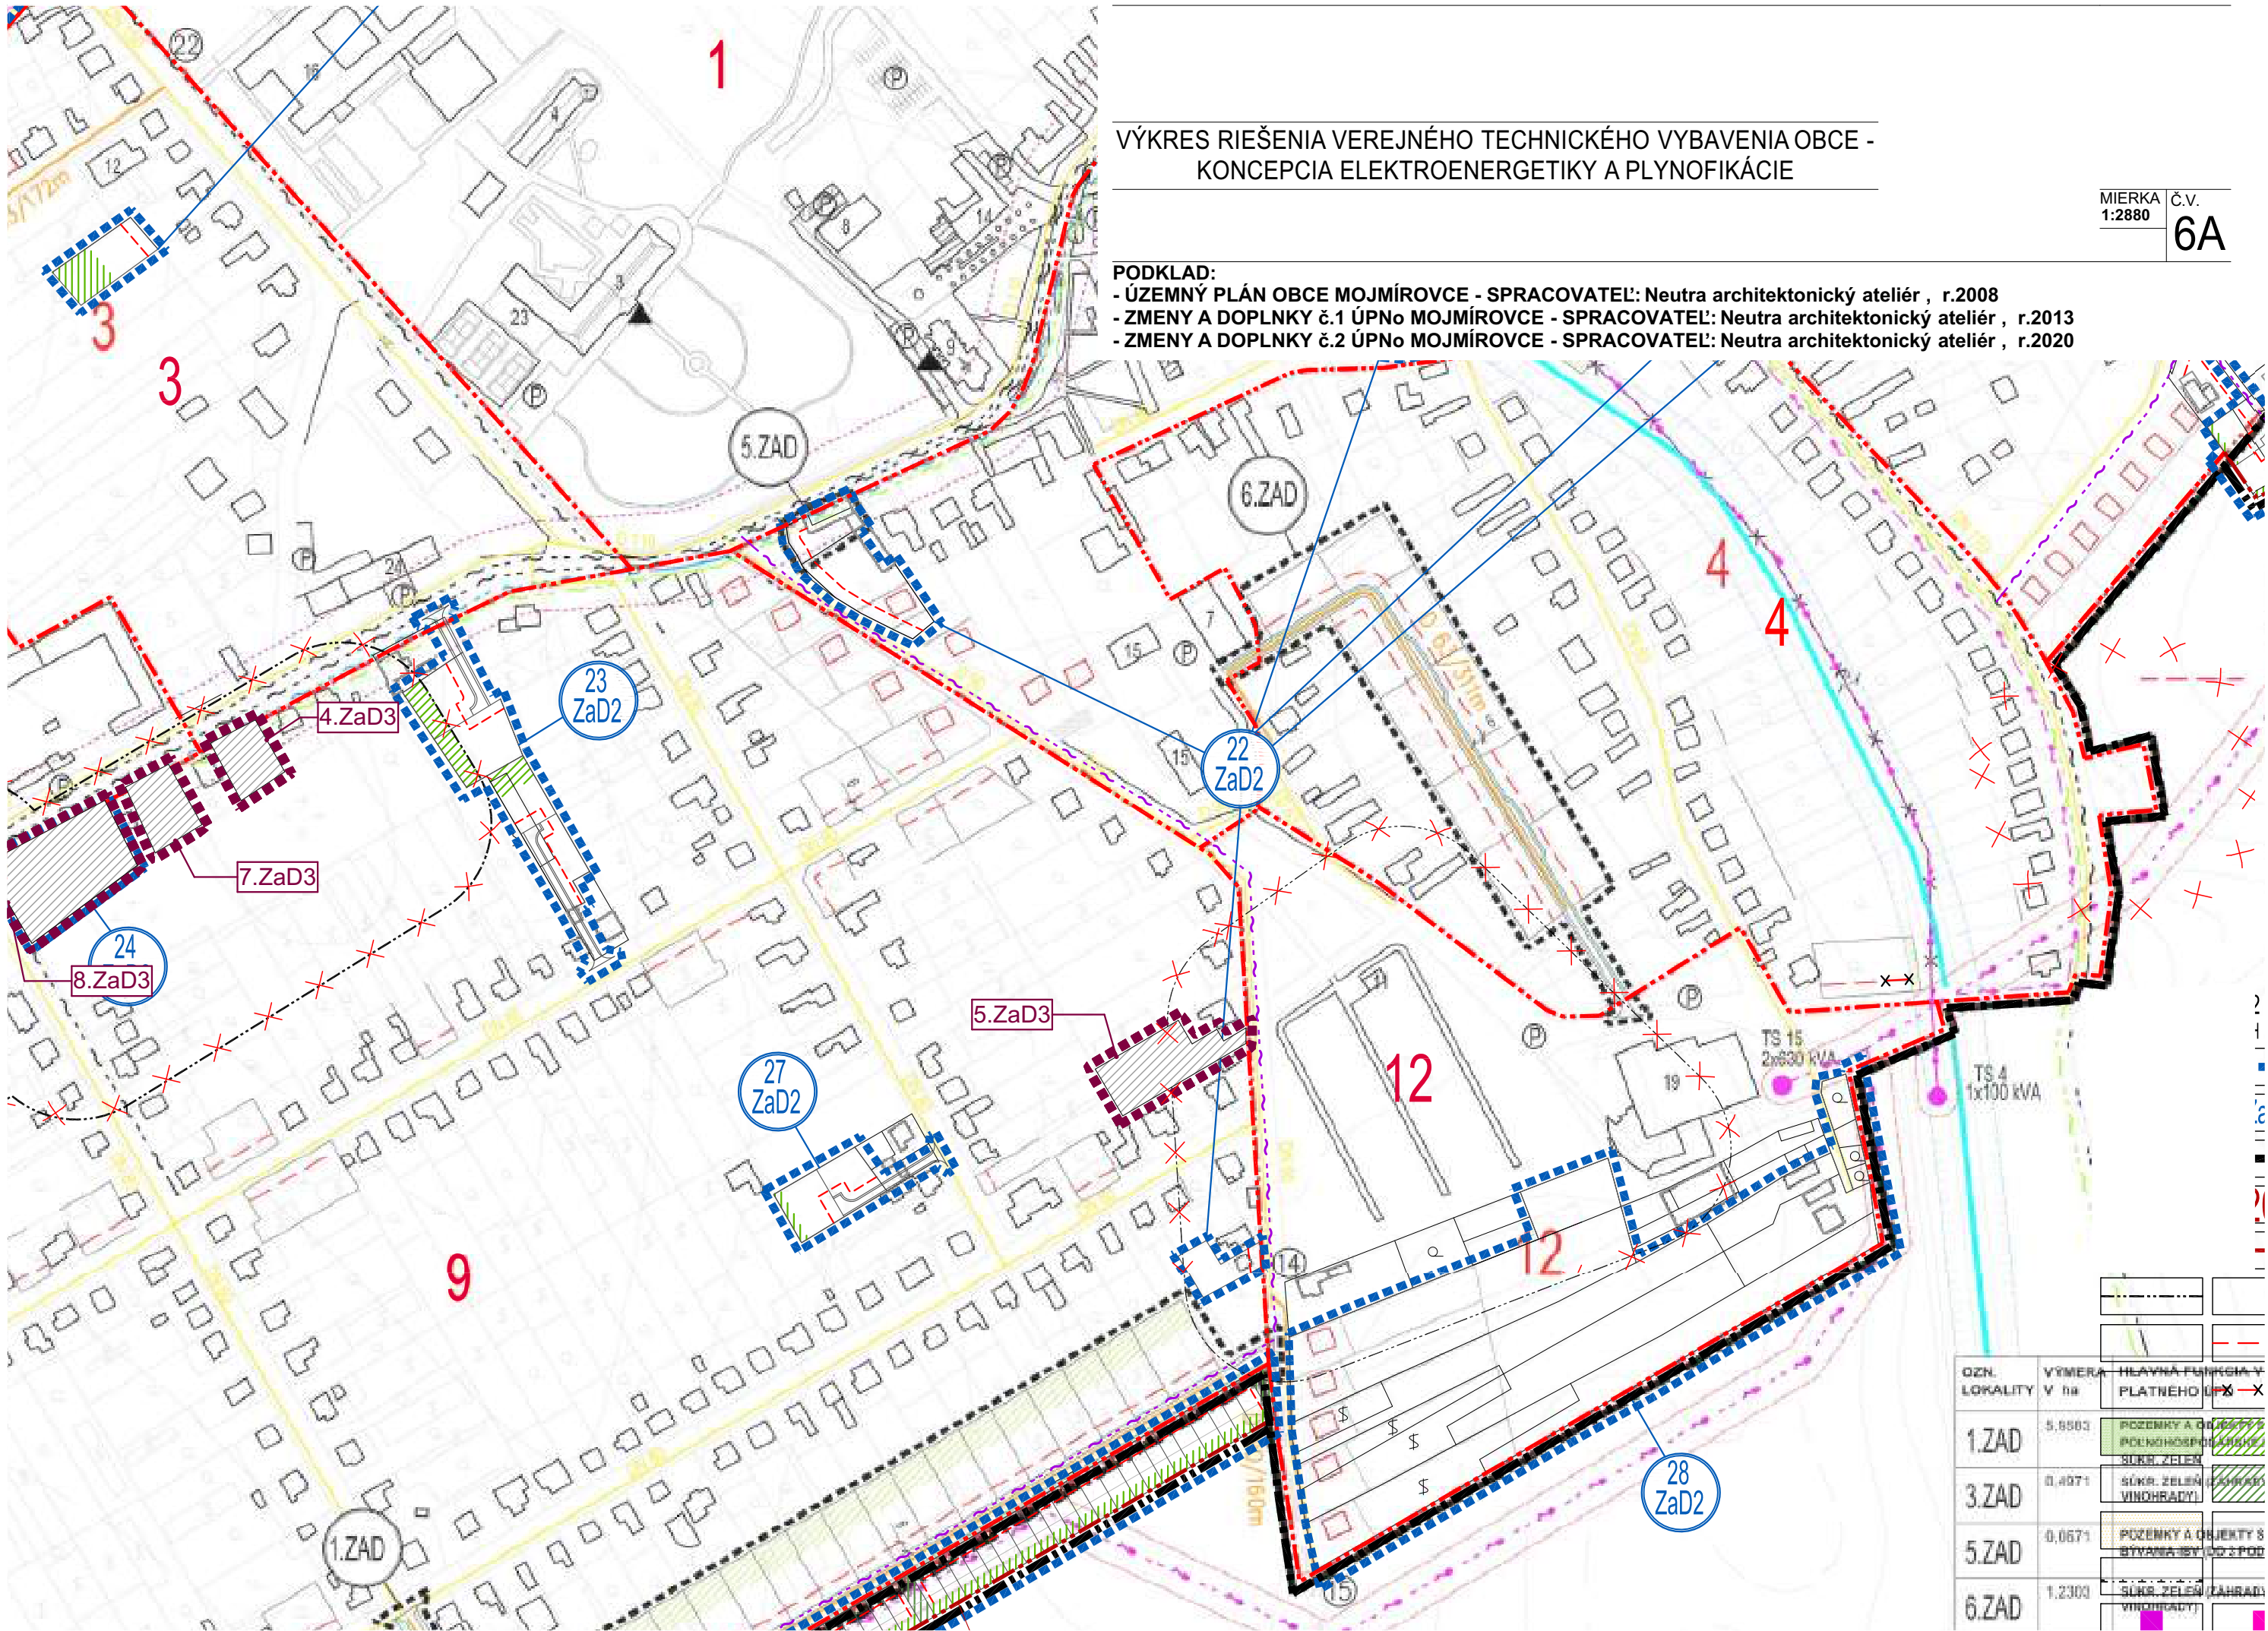

VÝKRES RIEŠENIA VEREJNÉHO TECHNICKÉHO VYBAVENIA OBCE -
KONCEPCIA ELEKTROENERGETIKY A PLYNOFIKÁCIE

MIERKA
1:2880

Č.V.
6A

PODKLAD:
- ÚZEMNÝ PLÁN OBCE MOJMÍROVCE - SPRACOVATEĽ: Neutra architektonický ateliér , r.2008
- ZMENY A DOPLNKY č.1 ÚPNu MOJMÍROVCE - SPRACOVATEĽ: Neutra architektonický ateliér , r.2013
- ZMENY A DOPLNKY č.2 ÚPNu MOJMÍROVCE - SPRACOVATEĽ: Neutra architektonický ateliér , r.2020

OZN. LOCALITY	VÝMERA V m ²	HLAVNÁ FUNKCIA V PLATNEHO ÚP	LEGENDA
1.ZAD	5,8803	POZEMKY A OBJEKTY S BYTAMI (BYT. ZEM. ZEL. VÝHRADY)	
3.ZAD	0,4871	SÚHR. ZEL. (ZEM. ZEL. VÝHRADY)	
5.ZAD	0,0671	POZEMKY A OBJEKTY S BYTAMI (BYT. ZEM. ZEL. VÝHRADY)	
6.ZAD	1,2303	SÚHR. ZEL. (ZEM. ZEL. VÝHRADY)	