


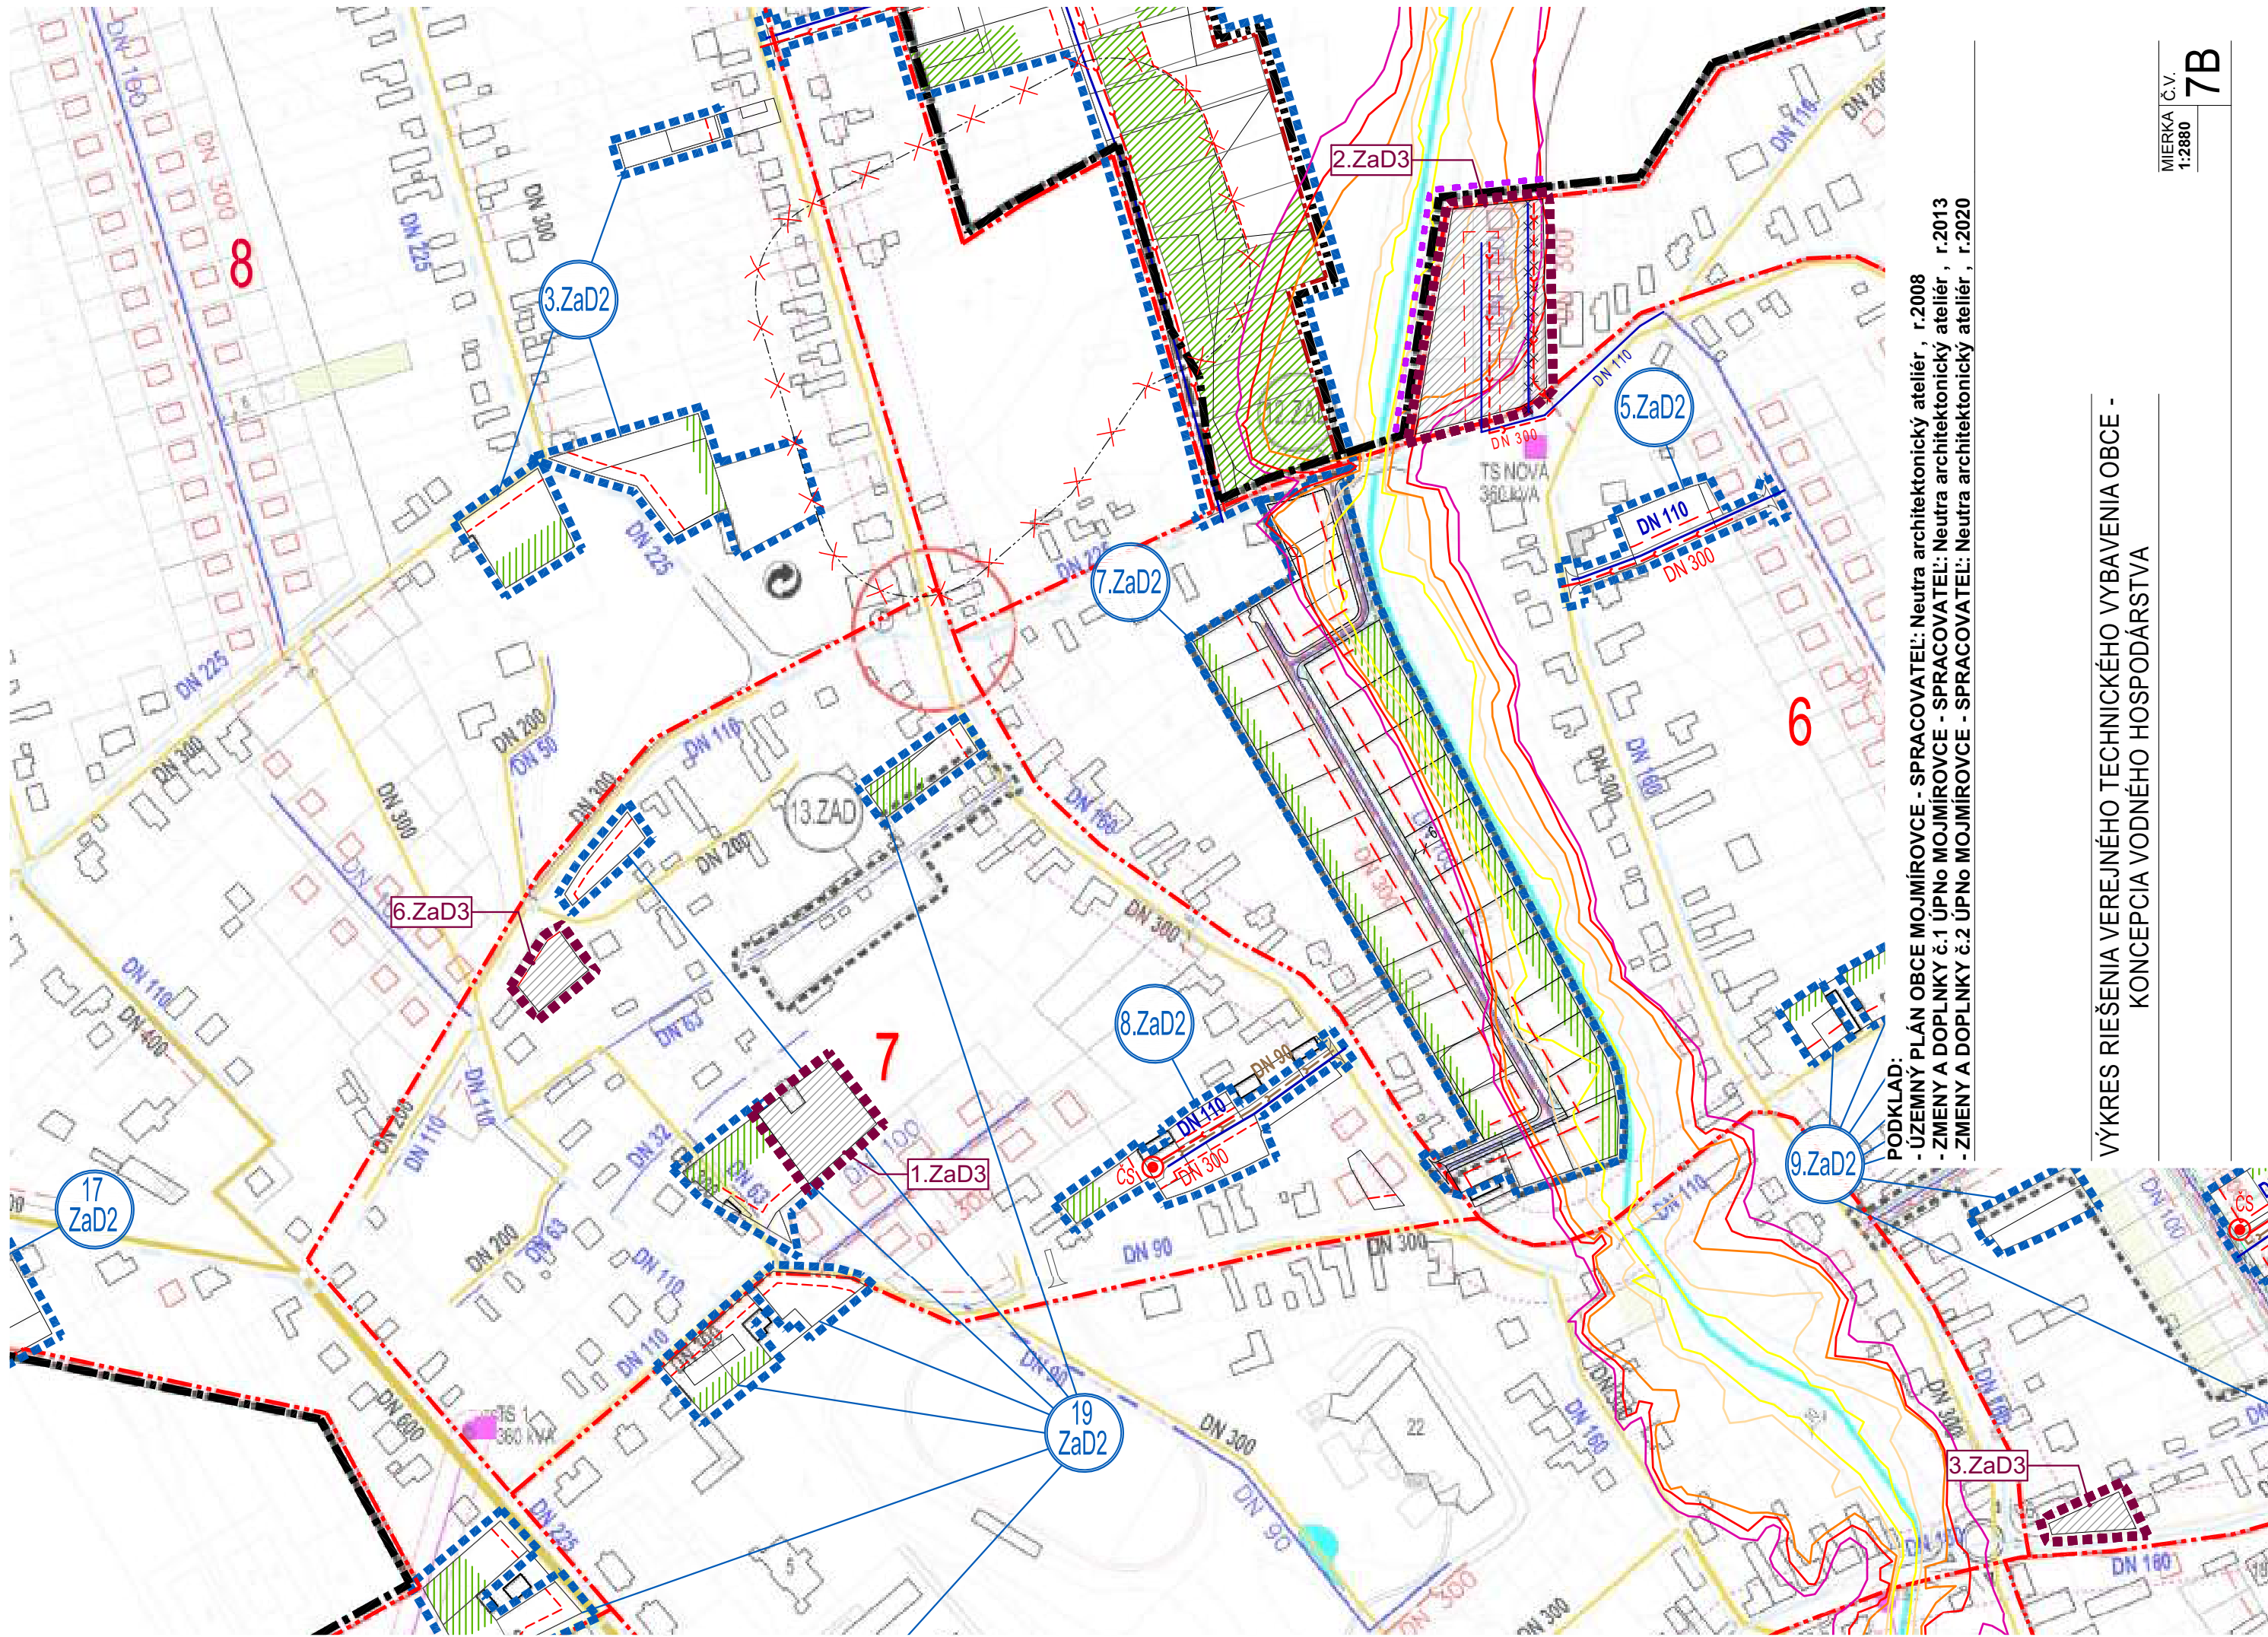

PODKLAD:
- ÚZEMNÝ PLÁN OBCE MOJMÍROVCE - SPRACOVATEL: Neutra architektonický ateliér, r.2008
- ZMENY A DOPLNKY č.1 ÚPNu MOJMÍROVCE - SPRACOVATEL: Neutra architektonický ateliér, r.2013
- ZMENY A DOPLNKY č.2 ÚPNu MOJMÍROVCE - SPRACOVATEL: Neutra architektonický ateliér, r.2020

VÝKRES ŘEŠENIA VEREJNÉHO TECHNICKÉHO VYBAVENIA OBCE -
KONCEPCIA VODNÉHO HOSPODÁRSTVA