


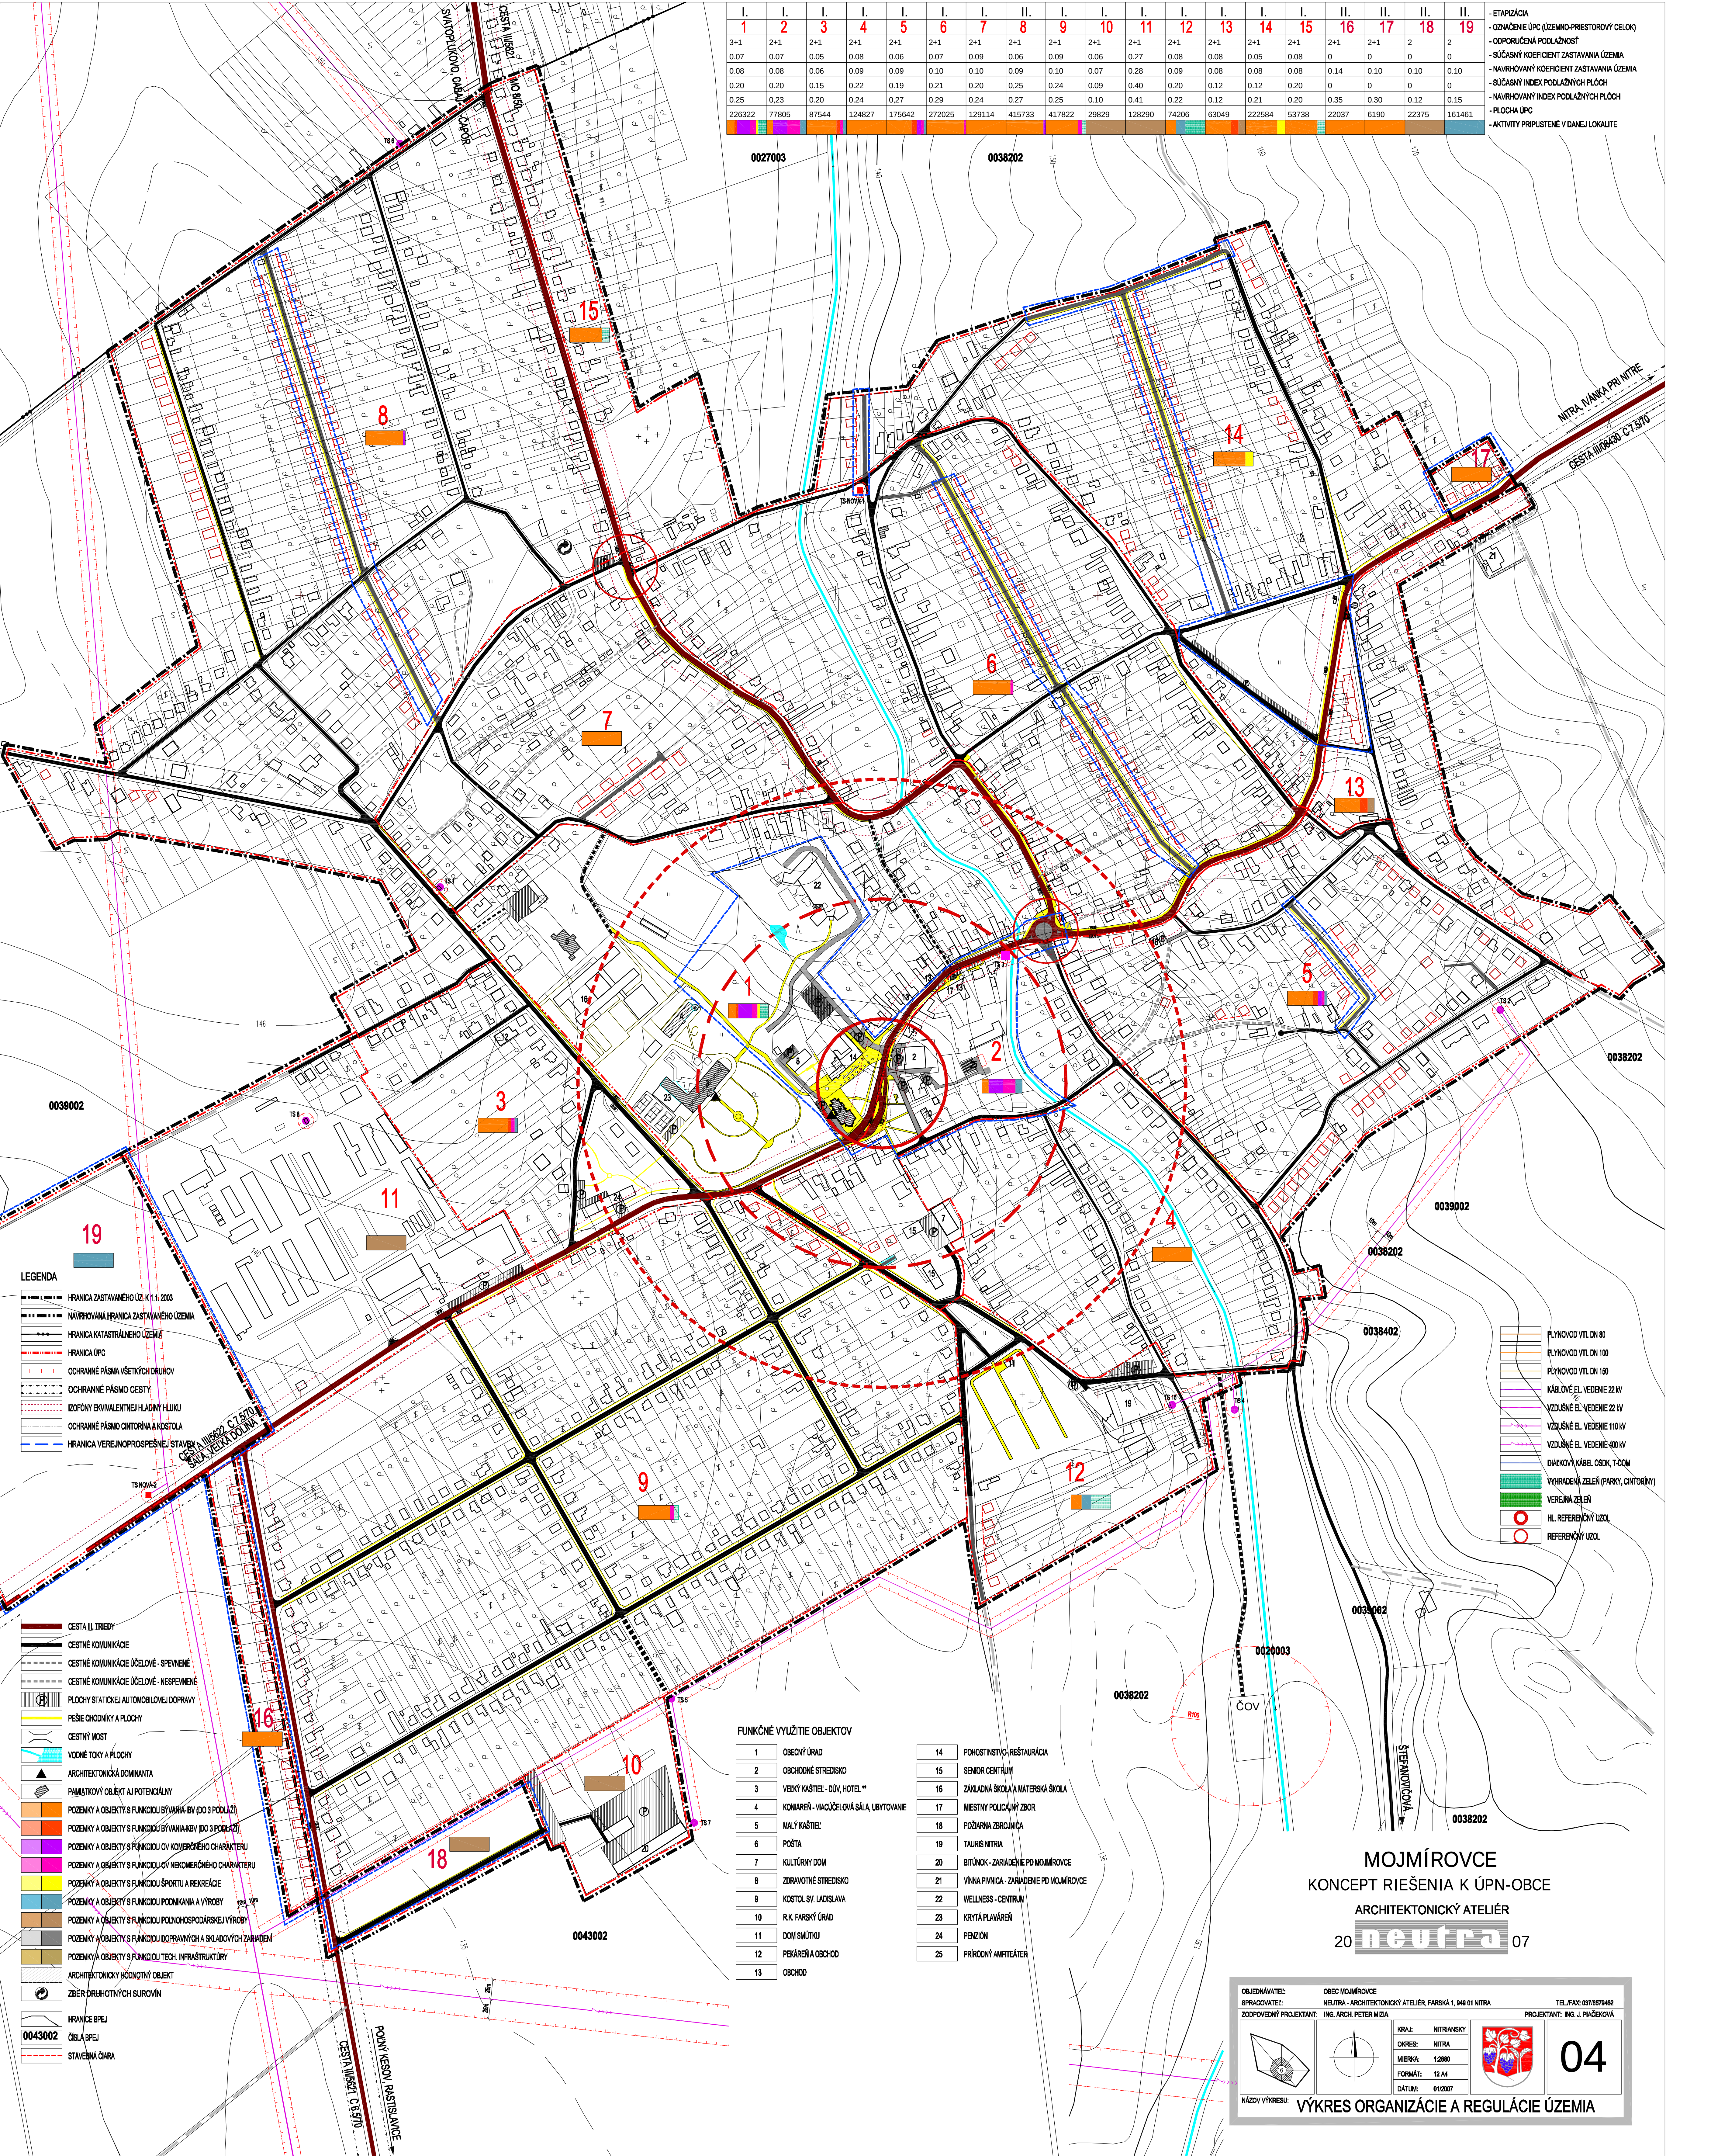

I.	I.	I.	I.	I.	I.	I.	I.	II.	I.	I.	I.	I.	I.	I.	II.	II.	II.	II.	ETAPIZÁCIA
1	2	3	4	5	6	7	8	9	10	11	12	13	14	15	16	17	18	19	- OZNACENIE ÚPC (ÚZEMNO-PRIESTOROVÝ CELOK)
3+1	2+1	2+1	2+1	2+1	2+1	2+1	2+1	2+1	2+1	2+1	2+1	2+1	2+1	2+1	2+1	2+1	2	2	- ODOPORUČENÁ PODLAŽNOSŤ
0.07	0.07	0.05	0.08	0.06	0.07	0.09	0.06	0.09	0.06	0.27	0.08	0.08	0.05	0.08	0	0	0	0	- SÚČASNÝ KOEFICIENT ZASTAVANIA ÚZEMIA
0.08	0.08	0.06	0.09	0.09	0.10	0.10	0.09	0.10	0.07	0.28	0.09	0.08	0.08	0.08	0.14	0.10	0.10	0.10	- NAVRHOVANÝ KOEFICIENT ZASTAVANIA ÚZEMIA
0.20	0.20	0.15	0.22	0.19	0.21	0.20	0.25	0.24	0.09	0.40	0.20	0.12	0.12	0.20	0	0	0	0	- SÚČASNÝ INDEX PODLAŽNÝCH PLOCH
0.25	0.23	0.20	0.24	0.27	0.29	0.24	0.27	0.25	0.10	0.41	0.22	0.12	0.21	0.20	0.35	0.30	0.12	0.15	- NAVRHOVANÝ INDEX PODLAŽNÝCH PLOCH
226322	77805	87544	124827	175642	272025	129114	415733	417822	29829	128290	74206	63049	222584	53738	22037	6190	22375	161461	- PLOCHA ÚPC
																			- AKTIVITY PRÍPUSTNÉ V DANEJ LOKALITE

- LEGENDA
- HRANICA ZASTAVANÉHO ÚZ. K 1.1. 2003
 - NAVROVANÁ HRANICA ZASTAVANÉHO ÚZEMIA
 - HRANICA KATASTRÁLNEHO ÚZEMIA
 - HRANICA ÚPC
 - OCHRANNÉ PÁSMA VŠETKYCH DRUHOV
 - OCHRANNÉ PÁSMA CESTY
 - ÚČOVNÝ ENVIRONMENTÁLNEJ HLADINY HLUKU
 - OCHRANNÉ PÁSMA OBTORNIA A KOSTOLA
 - HRANICA VEREJNOPROSPEŠNEJ STAVBY
 - CESTA III. TRIEDY
 - CESTNÉ KOMUNIKÁCIE
 - CESTNÉ KOMUNIKÁCIE ÚČELOVÉ - SPEVNENÉ
 - CESTNÉ KOMUNIKÁCIE ÚČELOVÉ - NEPEVNENÉ
 - PLOCHY STATIONKEJ AVTOBLOVNEJ DOPRAVY
 - PEŠIE CHODNÍKY A PLOCHY
 - CESTNÝ MOST
 - VODNÉ TOKY A PLOCHY
 - ARCHITEKTONICKÁ DOMINANTA
 - PAMÄTNÝ OBJEKT AJ POTENCIÁLNY
 - POZEMKY A OBJEKTY S FUNKCIOU BÝVANIA-BV (DO 3 PODLAŽÍ)
 - POZEMKY A OBJEKTY S FUNKCIOU BÝVANIA-BV (DO 3 PODLAŽÍ)
 - POZEMKY A OBJEKTY S FUNKCIOU OV KOMERČNÉHO CHARAKTERU
 - POZEMKY A OBJEKTY S FUNKCIOU OV NEKOMERČNÉHO CHARAKTERU
 - POZEMKY A OBJEKTY S FUNKCIOU ŠPORTU A REKREÁCIE
 - POZEMKY A OBJEKTY S FUNKCIOU PODNIKANIA A VÝROBY
 - POZEMKY A OBJEKTY S FUNKCIOU PODNOSPODÁRSKEJ VÝROBY
 - POZEMKY A OBJEKTY S FUNKCIOU DOPRAVNÝCH A SPOJOVÝCH ZARIADENÍ
 - POZEMKY A OBJEKTY S FUNKCIOU TECH. INFRAŠTRUKTÚRY
 - ARCHITEKTONICKÝ HODNOTNÝ OBJEKT
 - ZBER DRUHOTNÝCH SUROVÍN
 - HRANICA SPEJ
 - ČÍSLO SPEJ
 - STAVEBNÁ ČARA

- FUNKČNÉ VYUŽITIE OBJEKTOV
- | | | | |
|----|--|----|---|
| 1 | OBECNÝ ÚRAD | 14 | POCHOZOVNÁ RESTAURÁCIA |
| 2 | OBCHODNÉ STREDISKO | 15 | SENIOR CENTRUM |
| 3 | VEĽKÝ KAŠTEĽ - OÚV, HOTEL** | 16 | ZÁKLADNÁ ŠKOLA A MATERSKÁ ŠKOLA |
| 4 | KONNARĚN - VACUČELOVÁ SÁLA, UBYTOVANIE | 17 | MESTSKÝ POLICAJNÝ ZBOR |
| 5 | MAĽÝ KAŠTEĽ | 18 | POŽÁRNY ZBOR |
| 6 | POŠTA | 19 | TAURIS NITRA |
| 7 | KULTÚRNY DOM | 20 | BITÚNK - ZARIADENIE PO MOJMÍROVCE |
| 8 | ZDRAVOTNÉ STREDISKO | 21 | VÍNA PIVNICA - ZARIADENIE PO MOJMÍROVCE |
| 9 | KOSTOL SV. LADISLAVA | 22 | WELLNESS - CENTRUM |
| 10 | R.K. FARSKÝ ÚRAD | 23 | KRYTÁ PLAVÁREŇ |
| 11 | DOM SMÚTKU | 24 | PENZION |
| 12 | PEKÁREŇ A OBCHOD | 25 | PRÍRODNÝ AMFITEÁTER |
| 13 | OBCHOD | | |

- PLYNOVOD VTL DN 80
- PLYNOVOD VTL DN 100
- PLYNOVOD VTL DN 150
- KÁBLOVÉ EL. VEDENIE 22 kV
- VZDUŠNÉ EL. VEDENIE 22 kV
- VZDUŠNÉ EL. VEDENIE 110 kV
- VZDUŠNÉ EL. VEDENIE 400 kV
- DIKOVÝ KÁBEL OSK, T-DOU
- VYHRADENÁ ZELEN (PARKY, OBTORNIA)
- VEREJNÁ ZELEN
- HL. REFERENČNÝ UZOL
- REFERENČNÝ UZOL

MOJMÍROVCE
KONCEPT RIEŠENIA K ÚPN-OBCE
ARCHITEKTONICKÝ ATÉLIÉR

20 **neutra** 07

OBJEDNÁVATEL: OBEC MOJMÍROVCE
SPRACOVATEL: NEUTRA - ARCHITEKTONICKÝ ATÉLIÉR, FARSKÁ 1, 948 01 NITRA
ZODPOVEDNÝ PROJEKTANT: ING. ARCH. PETER MIZA
KRAJ: NITRANSKÝ
OKRES: NITRA
MIERKA: 1:2000
FORMÁT: 12 A4
DÁTUM: 01.02.2027

04

NÁZOV VÝKRESU: VÝKRES ORGANIZÁCIE A REGULÁCIE ÚZEMIA