


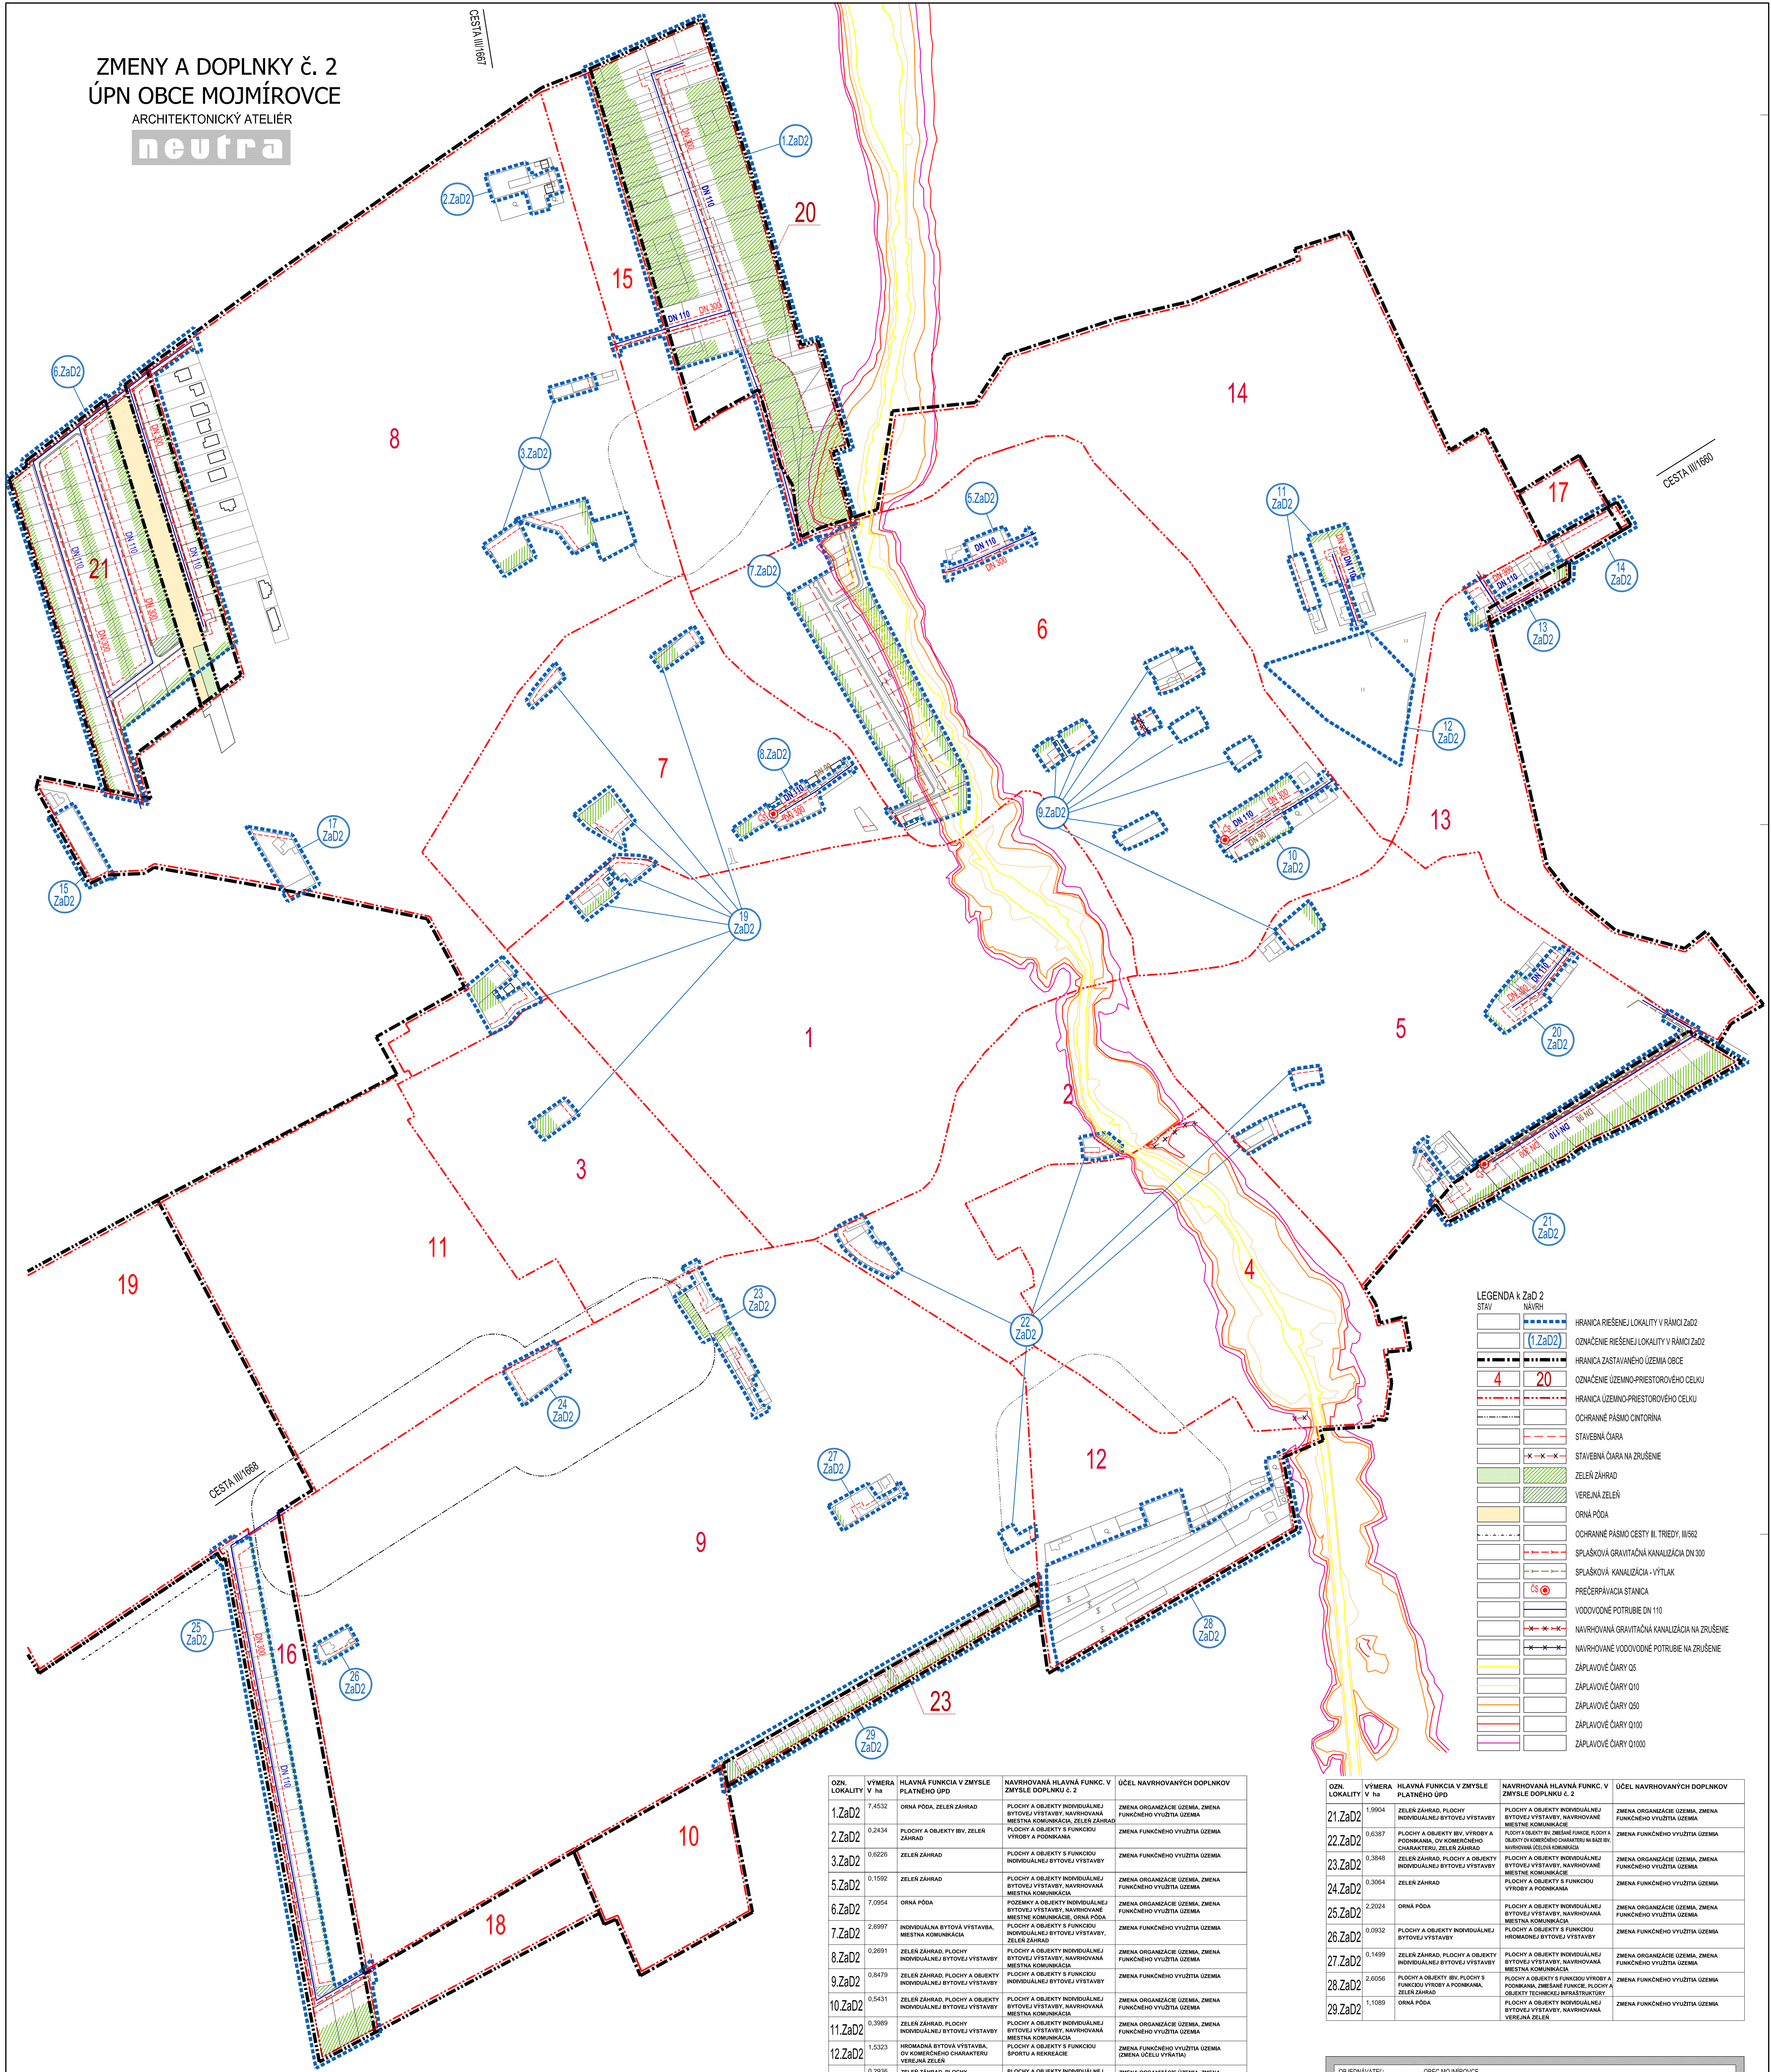

LEGENDA k ZsD 2
NÁVRH

[Symbol]	HRANICA RIEŠENEJ LOKALITY V RÁMCI ZsD2
[Symbol]	OZNAČENIE RIEŠENEJ LOKALITY V RÁMCI OBCE
[Symbol]	HRANICA ZASTAVANÉHO ÚZEMIA OBCE
[Symbol]	OZNAČENIE ÚZEMNO-PRIESTOROVÉHO CELKU
[Symbol]	HRANICA ÚZEMNO-PRIESTOROVÉHO CELKU
[Symbol]	OCHRANNÉ PÁSMA CINTORÍNA
[Symbol]	STAVEBNÁ ČIARA
[Symbol]	STAVEBNÁ ČIARA NA ZRUŠENIE
[Symbol]	ZELENÝ ZÁHRAD
[Symbol]	VEREJNÁ ZELEŇ
[Symbol]	ORNÁ PÓDA
[Symbol]	OCHRANNÉ PÁSMA CESTY II. TRIEDY III/562
[Symbol]	SPLAŠKOVÁ GRAVITAČNÁ KANALIZÁCIA DN 300
[Symbol]	SPLAŠKOVÁ KANALIZÁCIA - VÝTLAK
[Symbol]	PREČERPÁVACIA STANICA
[Symbol]	VODOVODNÉ POTRUBIE DN 110
[Symbol]	NAVROHOVANÉ GRAVITAČNÁ KANALIZÁCIA NA ZRUŠENIE
[Symbol]	NAVROHOVANÉ VODOVODNÉ POTRUBIE NA ZRUŠENIE
[Symbol]	ZAPLAVOVÉ ČIARY Q5
[Symbol]	ZAPLAVOVÉ ČIARY Q10
[Symbol]	ZAPLAVOVÉ ČIARY Q50
[Symbol]	ZAPLAVOVÉ ČIARY Q100
[Symbol]	ZAPLAVOVÉ ČIARY Q1000

OZN. LOKALITY	VÝMERA V ha	HLAVNÁ FUNKCIA V ZMYSLE PLATNÉHO ÚPD	NAVROHOVANÁ HLAVNÁ FUNKC. V ZMYSLE DOPLNKU č. 2	ÚČEL NAVROHOVANÝCH DOPLNKOV
1.ZsD2	7,4532	ORNÁ PÓDA, ZELEŇ ZÁHRAD	ZELEŇ ZÁHRAD, PLOCHY A OBJEKTY INDIVIDUÁLNEJ BYTOVEJ VÝSTAVBY, NAVROHOVANÁ MIEŠTNA KOMUNIKÁCIA, ZELEŇ ZÁHRAD	ZMENA ORGANIZÁCIE ÚZEMIA, ZMENA FUNKČNÉHO VYUŽITIA ÚZEMIA
2.ZsD2	0,2434	PLOCHY A OBJEKTY IBV, ZELEŇ ZÁHRAD	PLOCHY A OBJEKTY S FUNKCiou VÝROBY A PODNIKANIA	ZMENA FUNKČNÉHO VYUŽITIA ÚZEMIA
3.ZsD2	0,6228	ZELEŇ ZÁHRAD	PLOCHY A OBJEKTY S FUNKCiou INDIVIDUÁLNEJ BYTOVEJ VÝSTAVBY	ZMENA FUNKČNÉHO VYUŽITIA ÚZEMIA
5.ZsD2	0,1592	ZELEŇ ZÁHRAD	PLOCHY A OBJEKTY INDIVIDUÁLNEJ BYTOVEJ VÝSTAVBY, NAVROHOVANÁ MIEŠTNA KOMUNIKÁCIA	ZMENA ORGANIZÁCIE ÚZEMIA, ZMENA FUNKČNÉHO VYUŽITIA ÚZEMIA
6.ZsD2	7,0954	ORNÁ PÓDA	PODZEMNÉ A OBJEKTY INDIVIDUÁLNEJ BYTOVEJ VÝSTAVBY, NAVROHOVANÉ MIEŠTNE KOMUNIKÁCIE, ORNÁ PÓDA	ZMENA ORGANIZÁCIE ÚZEMIA, ZMENA FUNKČNÉHO VYUŽITIA ÚZEMIA
7.ZsD2	2,8997	INDIVIDUÁLNA BYTOVÁ VÝSTAVBA, ZELEŇ ZÁHRAD	PLOCHY A OBJEKTY S FUNKCiou INDIVIDUÁLNEJ BYTOVEJ VÝSTAVBY, ZELEŇ ZÁHRAD	ZMENA FUNKČNÉHO VYUŽITIA ÚZEMIA
8.ZsD2	0,2691	ZELEŇ ZÁHRAD, PLOCHY INDIVIDUÁLNEJ BYTOVEJ VÝSTAVBY	PLOCHY A OBJEKTY INDIVIDUÁLNEJ BYTOVEJ VÝSTAVBY, NAVROHOVANÁ MIEŠTNA KOMUNIKÁCIA	ZMENA ORGANIZÁCIE ÚZEMIA, ZMENA FUNKČNÉHO VYUŽITIA ÚZEMIA
9.ZsD2	0,8479	ZELEŇ ZÁHRAD, PLOCHY A OBJEKTY INDIVIDUÁLNEJ BYTOVEJ VÝSTAVBY	PLOCHY A OBJEKTY S FUNKCiou INDIVIDUÁLNEJ BYTOVEJ VÝSTAVBY	ZMENA FUNKČNÉHO VYUŽITIA ÚZEMIA
10.ZsD2	0,5431	ZELEŇ ZÁHRAD, PLOCHY A OBJEKTY INDIVIDUÁLNEJ BYTOVEJ VÝSTAVBY	PLOCHY A OBJEKTY INDIVIDUÁLNEJ BYTOVEJ VÝSTAVBY, NAVROHOVANÁ MIEŠTNA KOMUNIKÁCIA	ZMENA ORGANIZÁCIE ÚZEMIA, ZMENA FUNKČNÉHO VYUŽITIA ÚZEMIA
11.ZsD2	0,3989	ZELEŇ ZÁHRAD, PLOCHY INDIVIDUÁLNEJ BYTOVEJ VÝSTAVBY	PLOCHY A OBJEKTY INDIVIDUÁLNEJ BYTOVEJ VÝSTAVBY, NAVROHOVANÁ MIEŠTNA KOMUNIKÁCIA	ZMENA ORGANIZÁCIE ÚZEMIA, ZMENA FUNKČNÉHO VYUŽITIA ÚZEMIA
12.ZsD2	1,5323	ORNADNÁ BYTOVÁ VÝSTAVBA, OV KOMERČNÉHO CHARAKTERU VEŠEJNÁ ZELEŇ	PLOCHY A OBJEKTY S FUNKCiou SPORTU A REKREÁCIE	ZMENA FUNKČNÉHO VYUŽITIA ÚZEMIA (ZMENA ÚČELU VÝSTAV)
13.ZsD2	0,2930	ZELEŇ ZÁHRAD, PLOCHY INDIVIDUÁLNEJ BYTOVEJ VÝSTAVBY	PLOCHY A OBJEKTY INDIVIDUÁLNEJ BYTOVEJ VÝSTAVBY, NAVROHOVANÁ MIEŠTNA KOMUNIKÁCIA	ZMENA ORGANIZÁCIE ÚZEMIA, ZMENA FUNKČNÉHO VYUŽITIA ÚZEMIA
14.ZsD2	0,2166	PLOCHY A OBJEKTY INDIVIDUÁLNEJ BYTOVEJ VÝSTAVBY	PLOCHY A OBJEKTY S FUNKCiou VÝROBY A PODNIKANIA	ZMENA FUNKČNÉHO VYUŽITIA ÚZEMIA
15.ZsD2	0,2053	ZELEŇ ZÁHRAD	PLOCHY A OBJEKTY S FUNKCiou PODNIKOVOSPODÁRSKEJ VÝROBY	ZMENA FUNKČNÉHO VYUŽITIA ÚZEMIA
17.ZsD2	0,2916	ZELEŇ ZÁHRAD, PLOCHY A OBJEKTY INDIVIDUÁLNEJ BYTOVEJ VÝSTAVBY	PLOCHY A OBJEKTY SO ZMIEŠANÝMI FUNKCIAMI	ZMENA FUNKČNÉHO VYUŽITIA ÚZEMIA
19.ZsD2	0,8964	ZELEŇ ZÁHRAD	PLOCHY A OBJEKTY S FUNKCiou INDIVIDUÁLNEJ BYTOVEJ VÝSTAVBY	ZMENA FUNKČNÉHO VYUŽITIA ÚZEMIA
20.ZsD2	0,3830	ZELEŇ ZÁHRAD, PLOCHY A OBJEKTY INDIVIDUÁLNEJ BYTOVEJ VÝSTAVBY	PLOCHY A OBJEKTY INDIVIDUÁLNEJ BYTOVEJ VÝSTAVBY, NAVROHOVANÁ MIEŠTNA KOMUNIKÁCIA	ZMENA ORGANIZÁCIE ÚZEMIA, ZMENA FUNKČNÉHO VYUŽITIA ÚZEMIA

OZN. LOKALITY	VÝMERA V ha	HLAVNÁ FUNKCIA V ZMYSLE PLATNÉHO ÚPD	NAVROHOVANÁ HLAVNÁ FUNKC. V ZMYSLE DOPLNKU č. 2	ÚČEL NAVROHOVANÝCH DOPLNKOV
21.ZsD2	1,9904	ZELEŇ ZÁHRAD, PLOCHY INDIVIDUÁLNEJ BYTOVEJ VÝSTAVBY	PLOCHY A OBJEKTY INDIVIDUÁLNEJ BYTOVEJ VÝSTAVBY, NAVROHOVANÉ MIEŠTNE KOMUNIKÁCIE	ZMENA ORGANIZÁCIE ÚZEMIA, ZMENA FUNKČNÉHO VYUŽITIA ÚZEMIA
22.ZsD2	0,6387	PLOCHY A OBJEKTY IBV, VÝROBY A PODNIKANIA, OV KOMERČNÉHO CHARAKTERU, ZELEŇ ZÁHRAD	PLOCHY A OBJEKTY S FUNKCiou VÝROBY A PODNIKANIA, NAVROHOVANÁ MIEŠTNA KOMUNIKÁCIA	ZMENA FUNKČNÉHO VYUŽITIA ÚZEMIA
23.ZsD2	0,3848	ZELEŇ ZÁHRAD, PLOCHY A OBJEKTY INDIVIDUÁLNEJ BYTOVEJ VÝSTAVBY	PLOCHY A OBJEKTY INDIVIDUÁLNEJ BYTOVEJ VÝSTAVBY, NAVROHOVANÉ MIEŠTNE KOMUNIKÁCIE	ZMENA ORGANIZÁCIE ÚZEMIA, ZMENA FUNKČNÉHO VYUŽITIA ÚZEMIA
24.ZsD2	0,3064	ZELEŇ ZÁHRAD	PLOCHY A OBJEKTY S FUNKCiou VÝROBY A PODNIKANIA	ZMENA FUNKČNÉHO VYUŽITIA ÚZEMIA
25.ZsD2	2,2024	ORNÁ PÓDA	PLOCHY A OBJEKTY INDIVIDUÁLNEJ BYTOVEJ VÝSTAVBY, NAVROHOVANÁ MIEŠTNA KOMUNIKÁCIA	ZMENA ORGANIZÁCIE ÚZEMIA, ZMENA FUNKČNÉHO VYUŽITIA ÚZEMIA
26.ZsD2	0,0932	PLOCHY A OBJEKTY INDIVIDUÁLNEJ BYTOVEJ VÝSTAVBY	PLOCHY A OBJEKTY S FUNKCiou HROMADNEJ BYTOVEJ VÝSTAVBY	ZMENA FUNKČNÉHO VYUŽITIA ÚZEMIA
27.ZsD2	0,1409	ZELEŇ ZÁHRAD, PLOCHY A OBJEKTY INDIVIDUÁLNEJ BYTOVEJ VÝSTAVBY	PLOCHY A OBJEKTY INDIVIDUÁLNEJ BYTOVEJ VÝSTAVBY, NAVROHOVANÁ MIEŠTNA KOMUNIKÁCIA	ZMENA ORGANIZÁCIE ÚZEMIA, ZMENA FUNKČNÉHO VYUŽITIA ÚZEMIA
28.ZsD2	2,5056	PLOCHY A OBJEKTY IBV, PLOCHY S FUNKCiou VÝROBY A PODNIKANIA, ZELEŇ ZÁHRAD	PLOCHY A OBJEKTY S FUNKCiou VÝROBY A PODNIKANIA, ZMIEŠANÉ FUNKCIE, PLOCHY A OBJEKTY TECHNICKÉ INFRAŠTRUKTÚRY	ZMENA FUNKČNÉHO VYUŽITIA ÚZEMIA
29.ZsD2	1,1089	ORNÁ PÓDA	PLOCHY A OBJEKTY INDIVIDUÁLNEJ BYTOVEJ VÝSTAVBY, NAVROHOVANÁ VEREJNÁ ZELEŇ	ZMENA FUNKČNÉHO VYUŽITIA ÚZEMIA

OBJEDNÁVATEL: OBEC MOJMIROVCE
SPRACOVATEL: NEUTRA - ARCHITEKTONICKÝ ATELIER, FARSKÁ 1, 949 01 NITRA
ZOOPOVEDNÝ PROJEKTANT: ING. ARCH. PETER RIZDA
KRAJ: NITRANSKÝ
OKRES: NITRA
MIESKA: 1:2880
FORMÁT: 16 A4
DÁTUM: 02 / 2020
TEL/FAX: 037/6579482
PROJEKTANT: ING. LUCIA ČERNÁ
NÁZOV VÝKRESU: VÝKRES RIEŠENIA VEREJNEHO TECHNICKÉHO VYBAVENIA OBCE - KONCEPCIA VODNÉHO HOSPODÁRSTVA
ČISTOPIS