


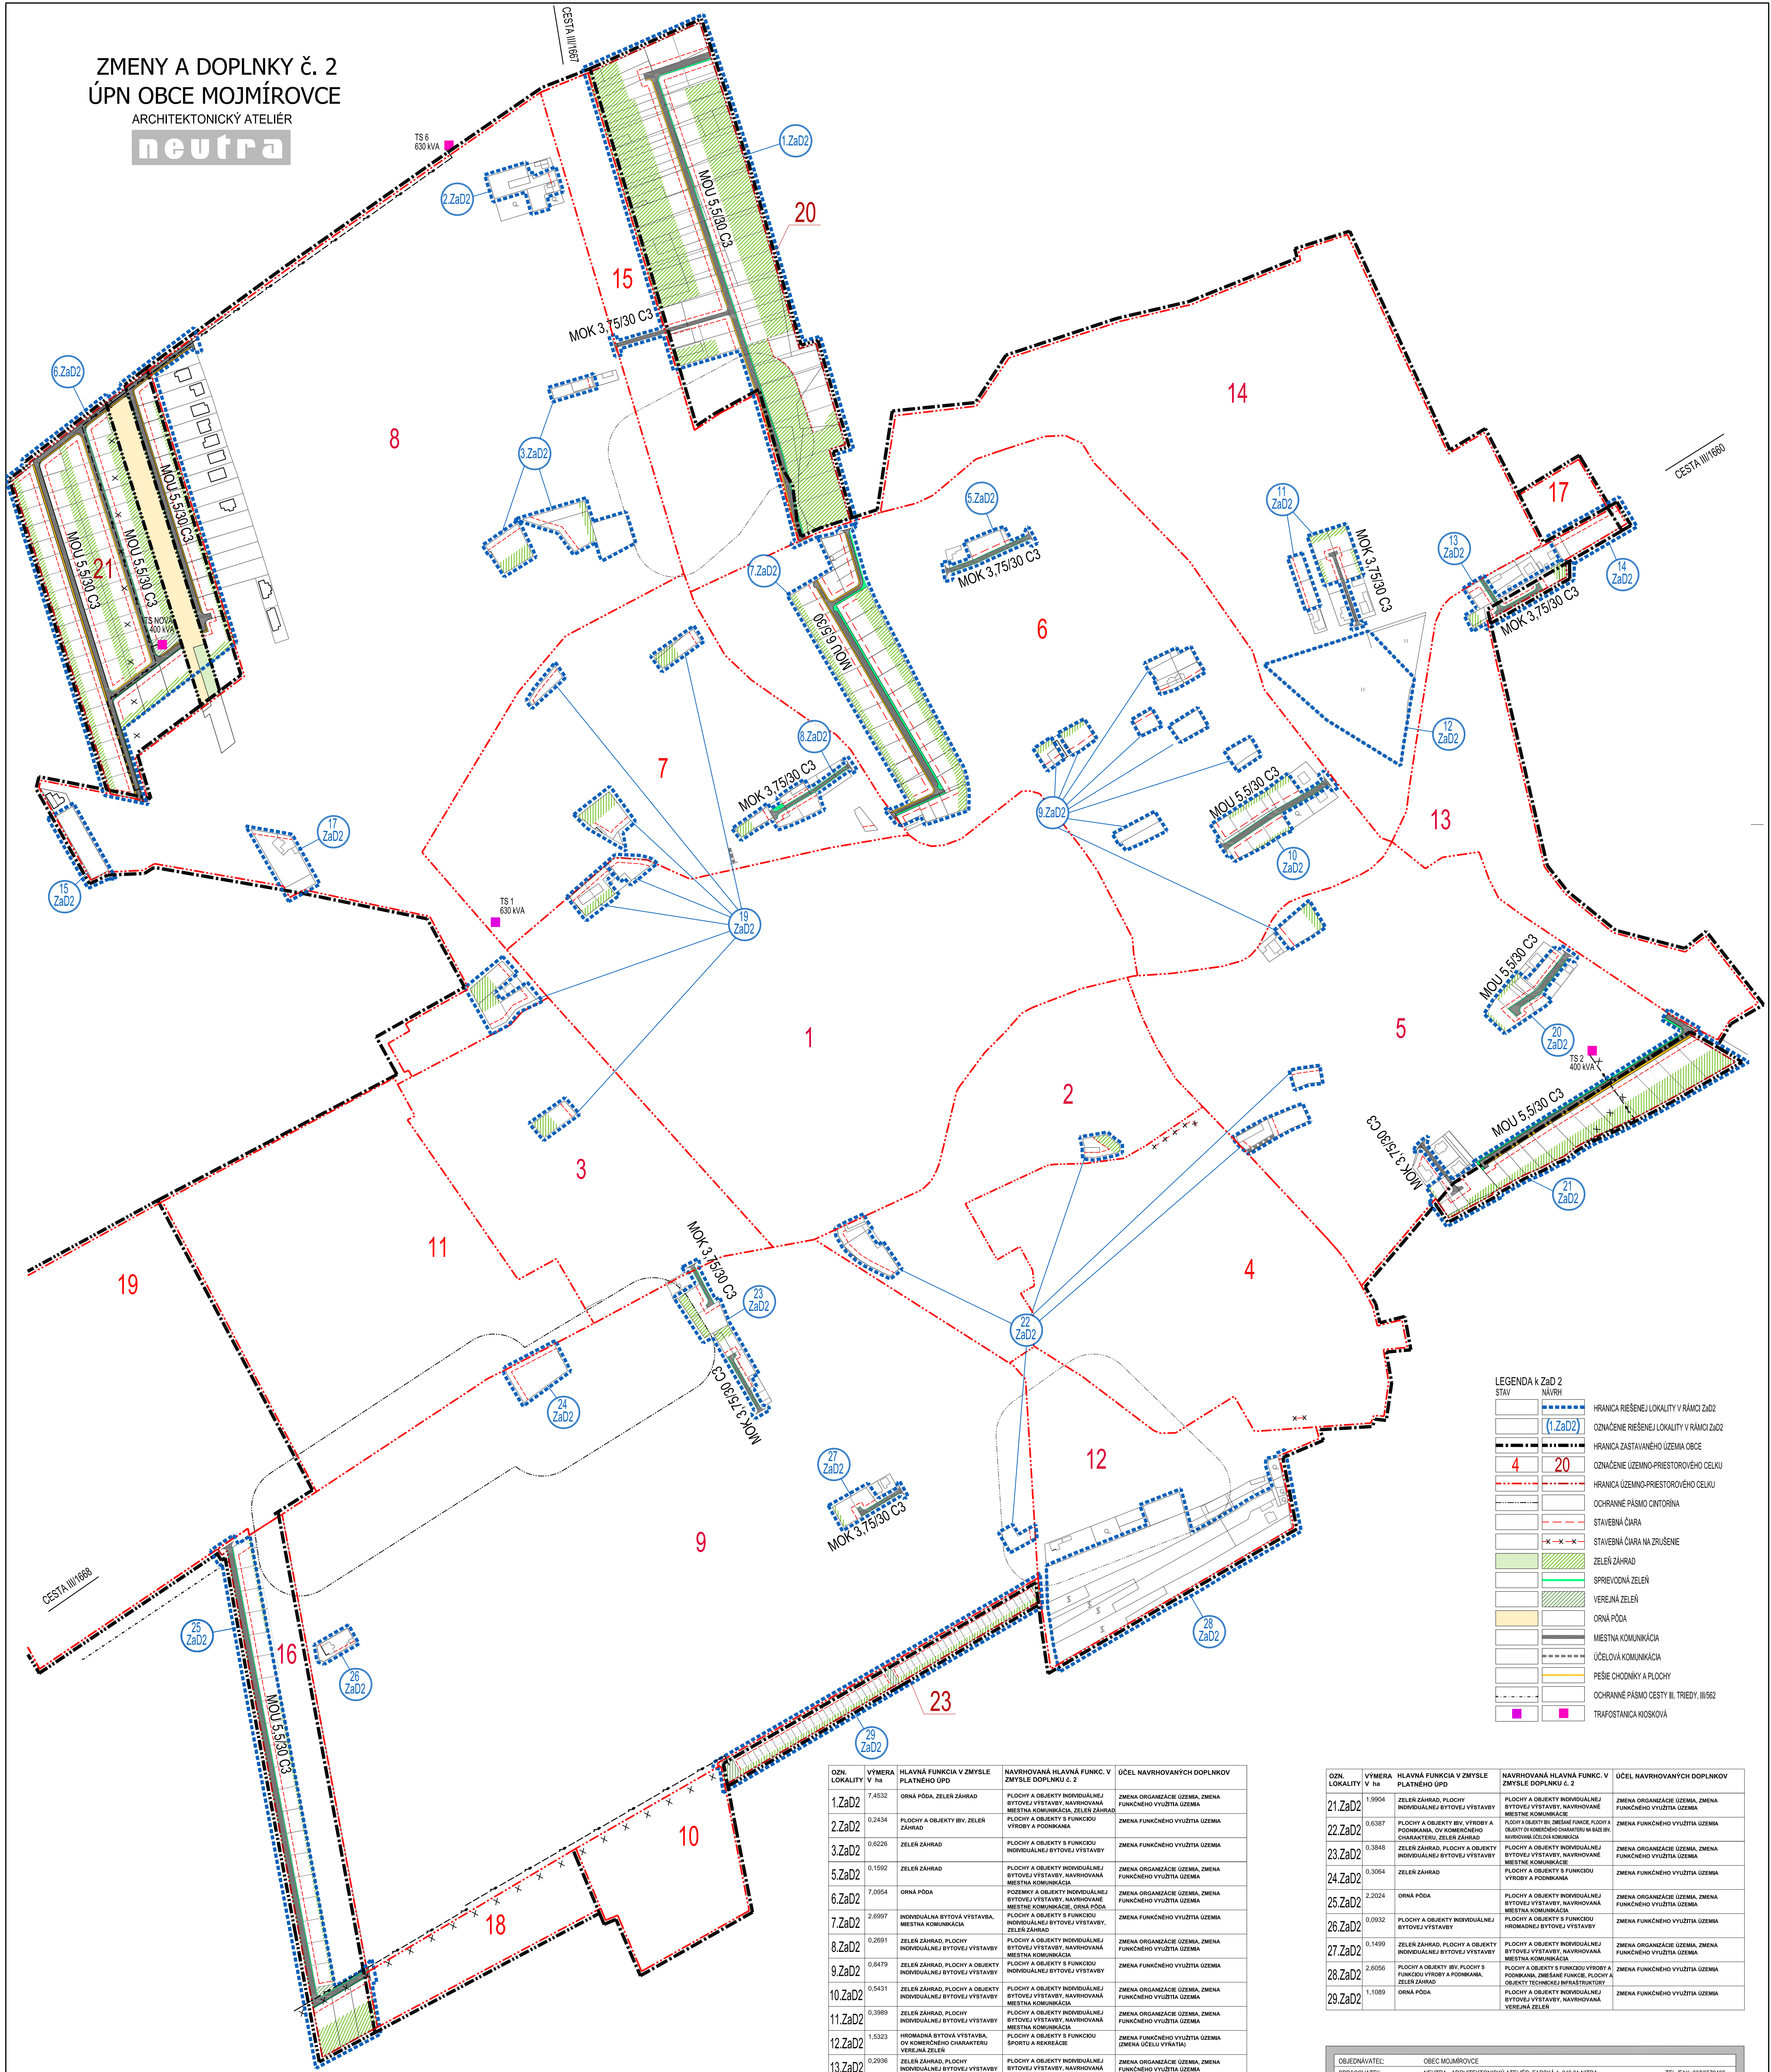

OZN. LOKALITY	VÝMERA V ha	HLAVNÁ FUNKCIA V ZMYSLE PLATNEHO ÚPD	NAVROVÁVANÁ HLAVNÁ FUNKC. V ZMYSLE DOPLNKU č. 2	ÚČEL NAVROVÁVANÝCH DOPLNKOV
1.ZaD2	7,4532	ORNA PÓDA, ZELEN ZÁHRAD	PLOCHY A OBJEKTY INDIVIDUÁLNEJ BYTOVEJ VÝSTAVBY, NAVROVÁVANÁ Miestna komunikácia, ZELEN ZÁHRAD	ZMENA ORGANIZÁCIE ÚZEMIA, ZMENA FUNKČNEHO VYUŽITIA ÚZEMIA
2.ZaD2	0,2434	PLOCHY A OBJEKTY BYV. ZELEN ZÁHRAD	PLOCHY A OBJEKTY S FUNKCIOU VÝROBY A PODNIKANIA	ZMENA FUNKČNEHO VYUŽITIA ÚZEMIA
3.ZaD2	0,0220	ZELEN ZÁHRAD	PLOCHY A OBJEKTY S FUNKCIOU INDIVIDUÁLNEJ BYTOVEJ VÝSTAVBY	ZMENA FUNKČNEHO VYUŽITIA ÚZEMIA
5.ZaD2	0,1592	ZELEN ZÁHRAD	PLOCHY A OBJEKTY INDIVIDUÁLNEJ BYTOVEJ VÝSTAVBY, NAVROVÁVANÁ Miestna komunikácia	ZMENA ORGANIZÁCIE ÚZEMIA, ZMENA FUNKČNEHO VYUŽITIA ÚZEMIA
6.ZaD2	7,0954	ORNA PÓDA	POZEMKY A OBJEKTY INDIVIDUÁLNEJ BYTOVEJ VÝSTAVBY, NAVROVÁVANÉ Miestne komunikácie, ORNA PÓDA	ZMENA ORGANIZÁCIE ÚZEMIA, ZMENA FUNKČNEHO VYUŽITIA ÚZEMIA
7.ZaD2	2,8997	INDIVIDUÁLNA BYTOVÁ VÝSTAVBA, Miestna komunikácia	PLOCHY A OBJEKTY S FUNKCIOU INDIVIDUÁLNEJ BYTOVEJ VÝSTAVBY, ZELEN ZÁHRAD	ZMENA FUNKČNEHO VYUŽITIA ÚZEMIA
8.ZaD2	0,2091	ZELEN ZÁHRAD, PLOCHY INDIVIDUÁLNEJ BYTOVEJ VÝSTAVBY	PLOCHY A OBJEKTY INDIVIDUÁLNEJ BYTOVEJ VÝSTAVBY, NAVROVÁVANÁ Miestna komunikácia	ZMENA ORGANIZÁCIE ÚZEMIA, ZMENA FUNKČNEHO VYUŽITIA ÚZEMIA
9.ZaD2	0,8479	ZELEN ZÁHRAD, PLOCHY A OBJEKTY INDIVIDUÁLNEJ BYTOVEJ VÝSTAVBY	PLOCHY A OBJEKTY S FUNKCIOU INDIVIDUÁLNEJ BYTOVEJ VÝSTAVBY	ZMENA FUNKČNEHO VYUŽITIA ÚZEMIA
10.ZaD2	0,5431	ZELEN ZÁHRAD, PLOCHY A OBJEKTY INDIVIDUÁLNEJ BYTOVEJ VÝSTAVBY	PLOCHY A OBJEKTY INDIVIDUÁLNEJ BYTOVEJ VÝSTAVBY, NAVROVÁVANÁ Miestna komunikácia	ZMENA ORGANIZÁCIE ÚZEMIA, ZMENA FUNKČNEHO VYUŽITIA ÚZEMIA
11.ZaD2	0,3989	ZELEN ZÁHRAD, PLOCHY INDIVIDUÁLNEJ BYTOVEJ VÝSTAVBY	PLOCHY A OBJEKTY INDIVIDUÁLNEJ BYTOVEJ VÝSTAVBY, NAVROVÁVANÁ Miestna komunikácia	ZMENA ORGANIZÁCIE ÚZEMIA, ZMENA FUNKČNEHO VYUŽITIA ÚZEMIA
12.ZaD2	1,5523	INDIVIDUÁLNA BYTOVÁ VÝSTAVBA, VEREJNÁ ZELEN	PLOCHY A OBJEKTY S FUNKCIOU ŠPORTU A REKREÁCIE	ZMENA FUNKČNEHO VYUŽITIA ÚZEMIA (ZMENA ÚČELU VÝTVARU)
13.ZaD2	0,2030	ZELEN ZÁHRAD, PLOCHY INDIVIDUÁLNEJ BYTOVEJ VÝSTAVBY	PLOCHY A OBJEKTY INDIVIDUÁLNEJ BYTOVEJ VÝSTAVBY, NAVROVÁVANÁ Miestna komunikácia	ZMENA ORGANIZÁCIE ÚZEMIA, ZMENA FUNKČNEHO VYUŽITIA ÚZEMIA
14.ZaD2	0,2166	PLOCHY A OBJEKTY INDIVIDUÁLNEJ BYTOVEJ VÝSTAVBY	PLOCHY A OBJEKTY S FUNKCIOU VÝROBY A PODNIKANIA	ZMENA FUNKČNEHO VYUŽITIA ÚZEMIA
15.ZaD2	0,2053	ZELEN ZÁHRAD	PLOCHY A OBJEKTY S FUNKCIOU POĽNOHOSPODÁRSKEJ VÝROBY	ZMENA FUNKČNEHO VYUŽITIA ÚZEMIA
17.ZaD2	0,2916	ZELEN ZÁHRAD, PLOCHY A OBJEKTY INDIVIDUÁLNEJ BYTOVEJ VÝSTAVBY	PLOCHY A OBJEKTY SO ZMIEŠANÝMI FUNKCIAMI	ZMENA FUNKČNEHO VYUŽITIA ÚZEMIA
19.ZaD2	0,9564	ZELEN ZÁHRAD	PLOCHY A OBJEKTY S FUNKCIOU INDIVIDUÁLNEJ BYTOVEJ VÝSTAVBY	ZMENA FUNKČNEHO VYUŽITIA ÚZEMIA
20.ZaD2	0,3636	ZELEN ZÁHRAD, PLOCHY A OBJEKTY INDIVIDUÁLNEJ BYTOVEJ VÝSTAVBY	PLOCHY A OBJEKTY INDIVIDUÁLNEJ BYTOVEJ VÝSTAVBY, NAVROVÁVANÁ Miestna komunikácia	ZMENA ORGANIZÁCIE ÚZEMIA, ZMENA FUNKČNEHO VYUŽITIA ÚZEMIA

OZN. LOKALITY	VÝMERA V ha	HLAVNÁ FUNKCIA V ZMYSLE PLATNEHO ÚPD	NAVROVÁVANÁ HLAVNÁ FUNKC. V ZMYSLE DOPLNKU č. 2	ÚČEL NAVROVÁVANÝCH DOPLNKOV
21.ZaD2	1,9904	ZELEN ZÁHRAD, PLOCHY INDIVIDUÁLNEJ BYTOVEJ VÝSTAVBY	PLOCHY A OBJEKTY INDIVIDUÁLNEJ BYTOVEJ VÝSTAVBY, NAVROVÁVANÉ Miestne komunikácie	ZMENA ORGANIZÁCIE ÚZEMIA, ZMENA FUNKČNEHO VYUŽITIA ÚZEMIA
22.ZaD2	0,6387	PLOCHY A OBJEKTY BYV. VÝROBY A PODNIKANIA, ZELEN ZÁHRAD	PLOCHY A OBJEKTY BYV. ZMIEŠANÉHO CHARAKTERU, ZELEN ZÁHRAD	ZMENA FUNKČNEHO VYUŽITIA ÚZEMIA
23.ZaD2	0,3848	ZELEN ZÁHRAD, PLOCHY A OBJEKTY INDIVIDUÁLNEJ BYTOVEJ VÝSTAVBY	PLOCHY A OBJEKTY INDIVIDUÁLNEJ BYTOVEJ VÝSTAVBY	ZMENA ORGANIZÁCIE ÚZEMIA, ZMENA FUNKČNEHO VYUŽITIA ÚZEMIA
24.ZaD2	0,3064	ZELEN ZÁHRAD	PLOCHY A OBJEKTY S FUNKCIOU VÝROBY A PODNIKANIA	ZMENA FUNKČNEHO VYUŽITIA ÚZEMIA
25.ZaD2	2,2024	ORNA PÓDA	PLOCHY A OBJEKTY INDIVIDUÁLNEJ BYTOVEJ VÝSTAVBY, NAVROVÁVANÁ Miestna komunikácia	ZMENA ORGANIZÁCIE ÚZEMIA, ZMENA FUNKČNEHO VYUŽITIA ÚZEMIA
26.ZaD2	0,0932	PLOCHY A OBJEKTY INDIVIDUÁLNEJ BYTOVEJ VÝSTAVBY	PLOCHY A OBJEKTY S FUNKCIOU INDIVIDUÁLNEJ BYTOVEJ VÝSTAVBY	ZMENA FUNKČNEHO VYUŽITIA ÚZEMIA
27.ZaD2	0,1499	ZELEN ZÁHRAD, PLOCHY A OBJEKTY INDIVIDUÁLNEJ BYTOVEJ VÝSTAVBY	PLOCHY A OBJEKTY INDIVIDUÁLNEJ BYTOVEJ VÝSTAVBY, NAVROVÁVANÁ Miestna komunikácia	ZMENA ORGANIZÁCIE ÚZEMIA, ZMENA FUNKČNEHO VYUŽITIA ÚZEMIA
28.ZaD2	2,6056	PLOCHY A OBJEKTY BYV. PLOCHY S FUNKCIOU VÝROBY A PODNIKANIA, ZELEN ZÁHRAD	PLOCHY A OBJEKTY BYV. ZMIEŠANÉHO CHARAKTERU, ZELEN ZÁHRAD	ZMENA FUNKČNEHO VYUŽITIA ÚZEMIA
29.ZaD2	1,1089	ORNA PÓDA	PLOCHY A OBJEKTY INDIVIDUÁLNEJ BYTOVEJ VÝSTAVBY, NAVROVÁVANÁ VEREJNÁ ZELEN	ZMENA FUNKČNEHO VYUŽITIA ÚZEMIA

OBJEDNÁVATEL: OBEC MOJMIROVCE
SPRACOVATEĽ: NEUTRA - ARCHITEKTONICKÝ ATÉLIÉR, FARŠKÁ 1, 949 01 NITRA
ZODPOVEDNÝ PROJEKTANT: ING. ARCH. PETER MIZDA

TEL.FAX: 037 657 9462
PROJEKTANT: ING. LUCIA ČERNÁ

KRAJ: NITRIANSKY
OKRES: NITRA
MIERKA: 1:2880
FORMÁT: 16 A4
DÁTUM: 02 / 2020

NÁZOV VÝKRESU: VÝKRES RIŠENIA VEREJNÉHO DOPRAVNÉHO VYBAVENIA