


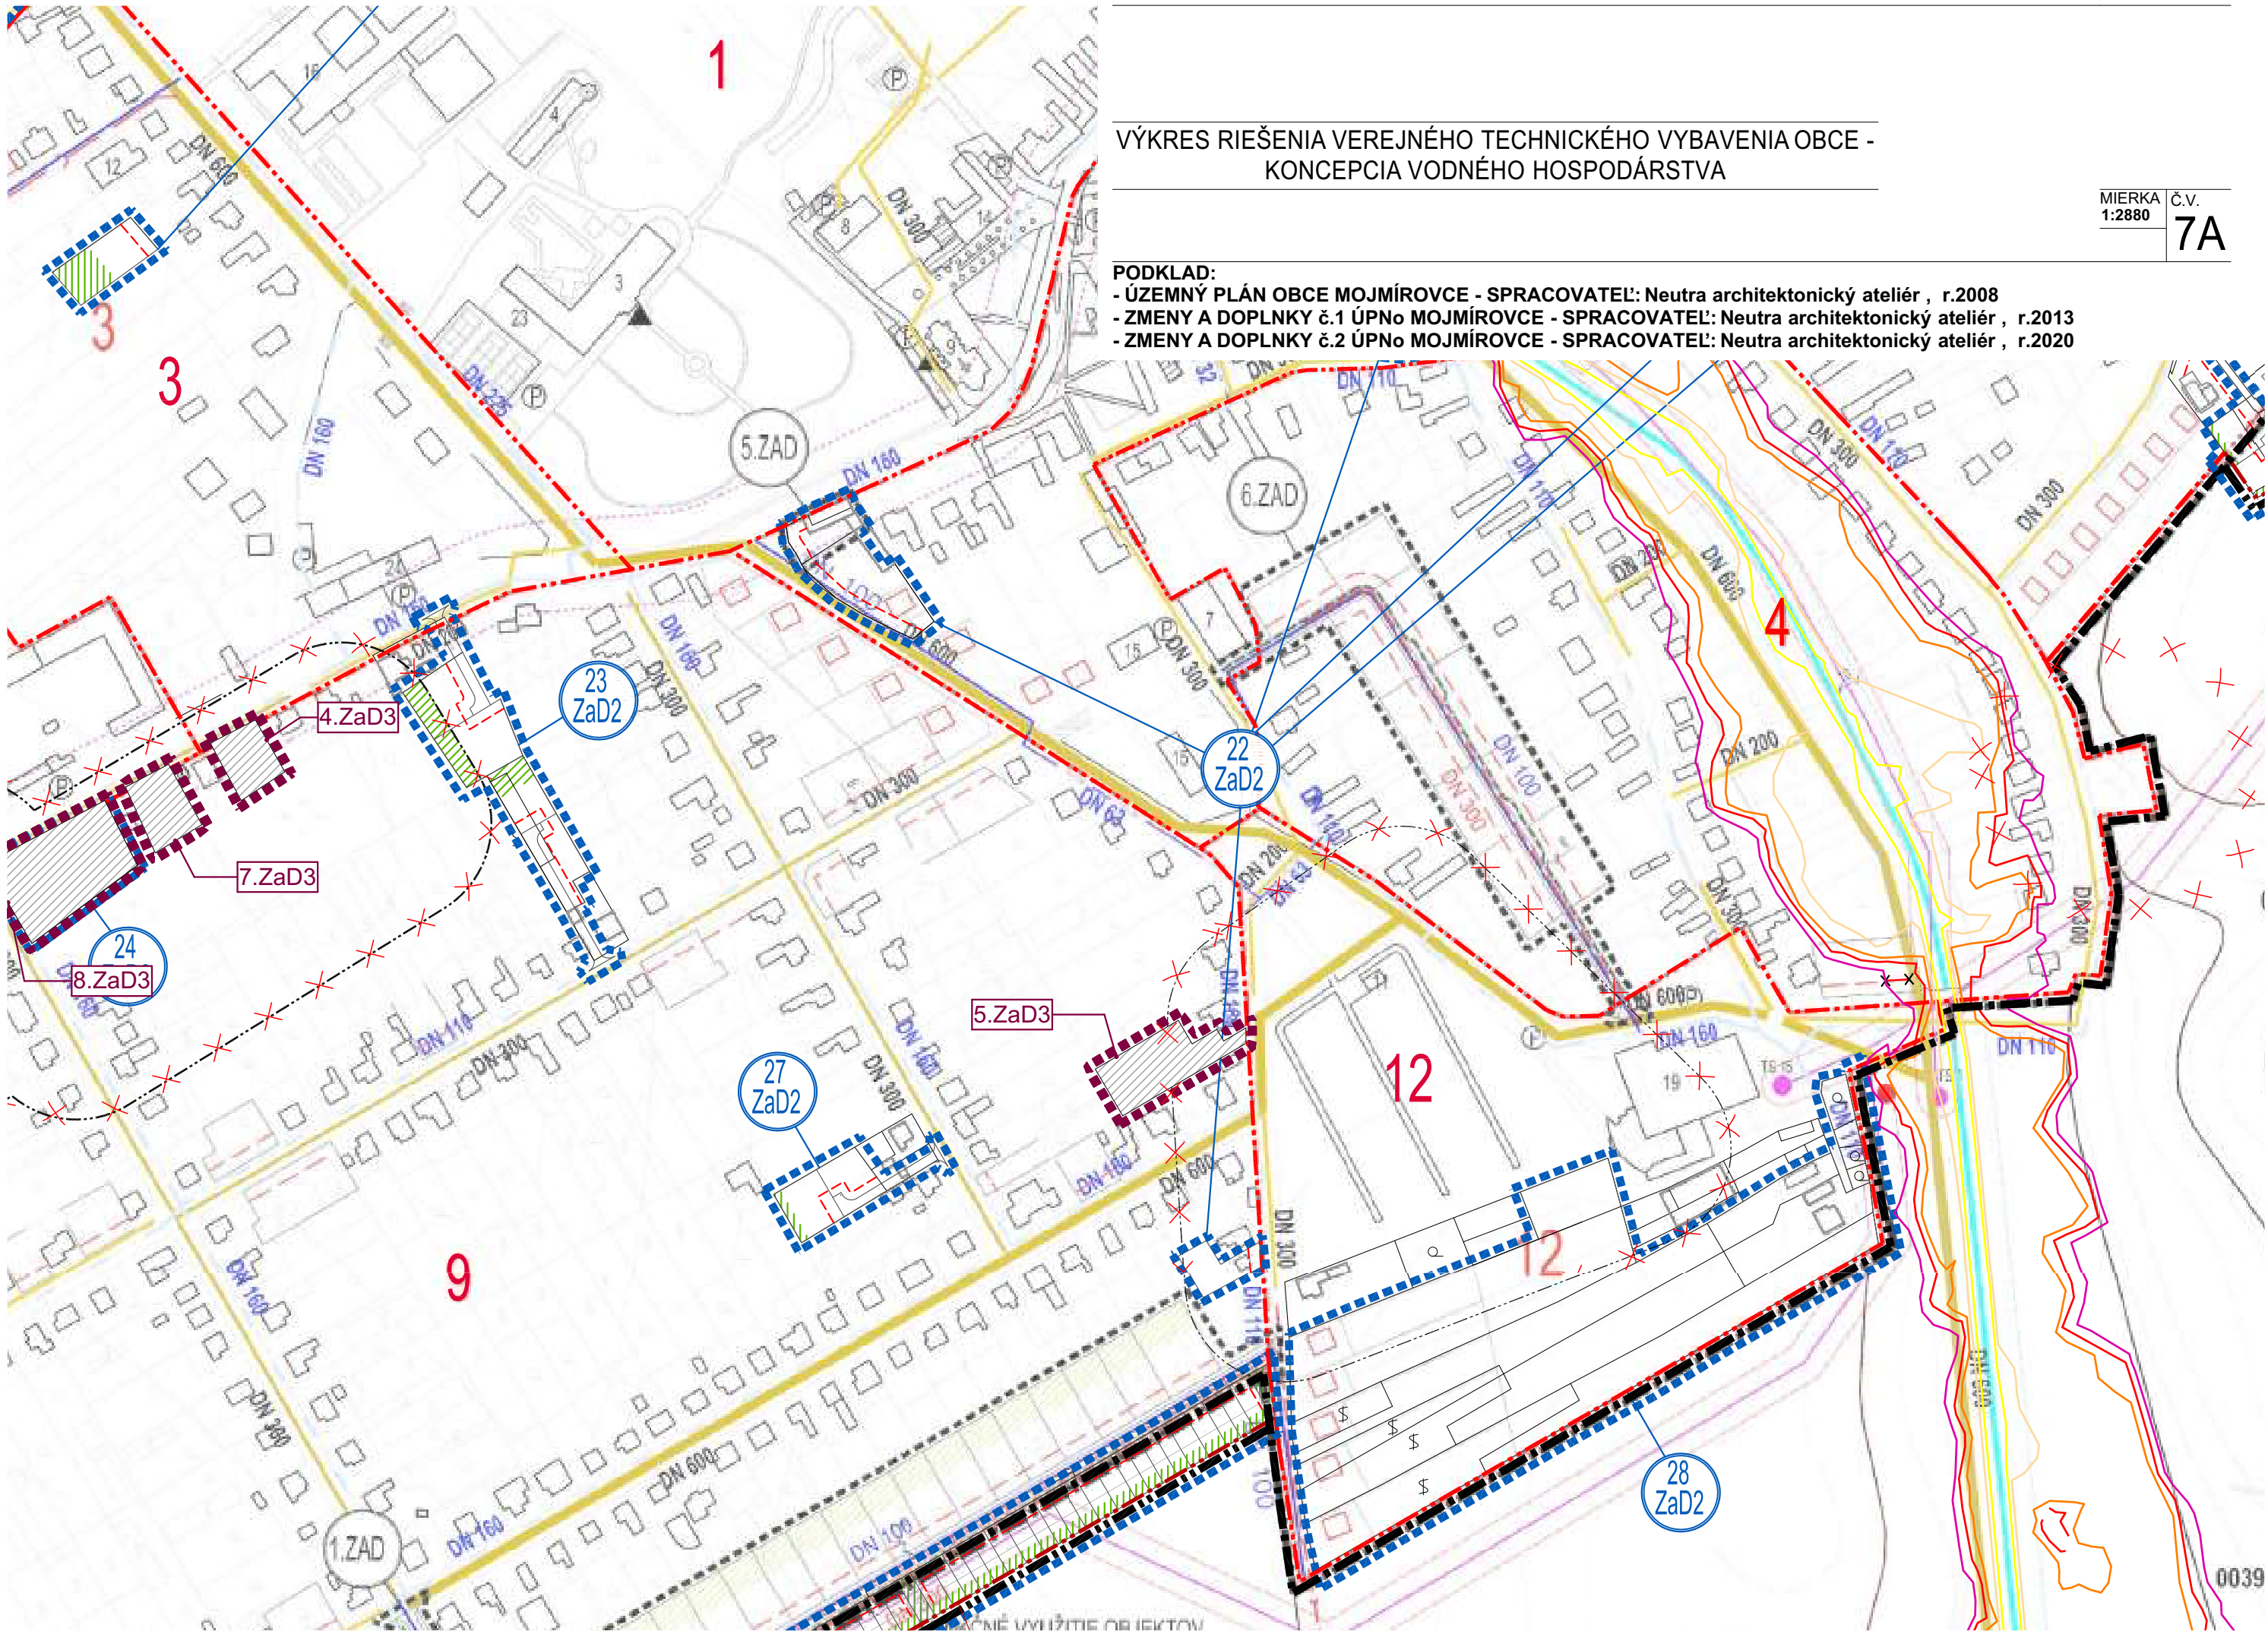

VÝKRES ŘEŠENÍ VEŘEJNÉHO TECHNICKÉHO VYBAVENÍ OBCE -
KONCEPCIA VODNÉHO HOSPODÁŘSTVA

MIERKA 1:2880	Č.V. 7A
------------------	------------

- PODKLAD:
- ÚZEMNÝ PLÁN OBCE MOJMÍROVCE - SPRACOVATEL: Neutra architektonický ateliér , r.2008
 - ZMENY A DOPLNKY č.1 ÚPN Mojmírovce - SPRACOVATEL: Neutra architektonický ateliér , r.2013
 - ZMENY A DOPLNKY č.2 ÚPN Mojmírovce - SPRACOVATEL: Neutra architektonický ateliér , r.2020