


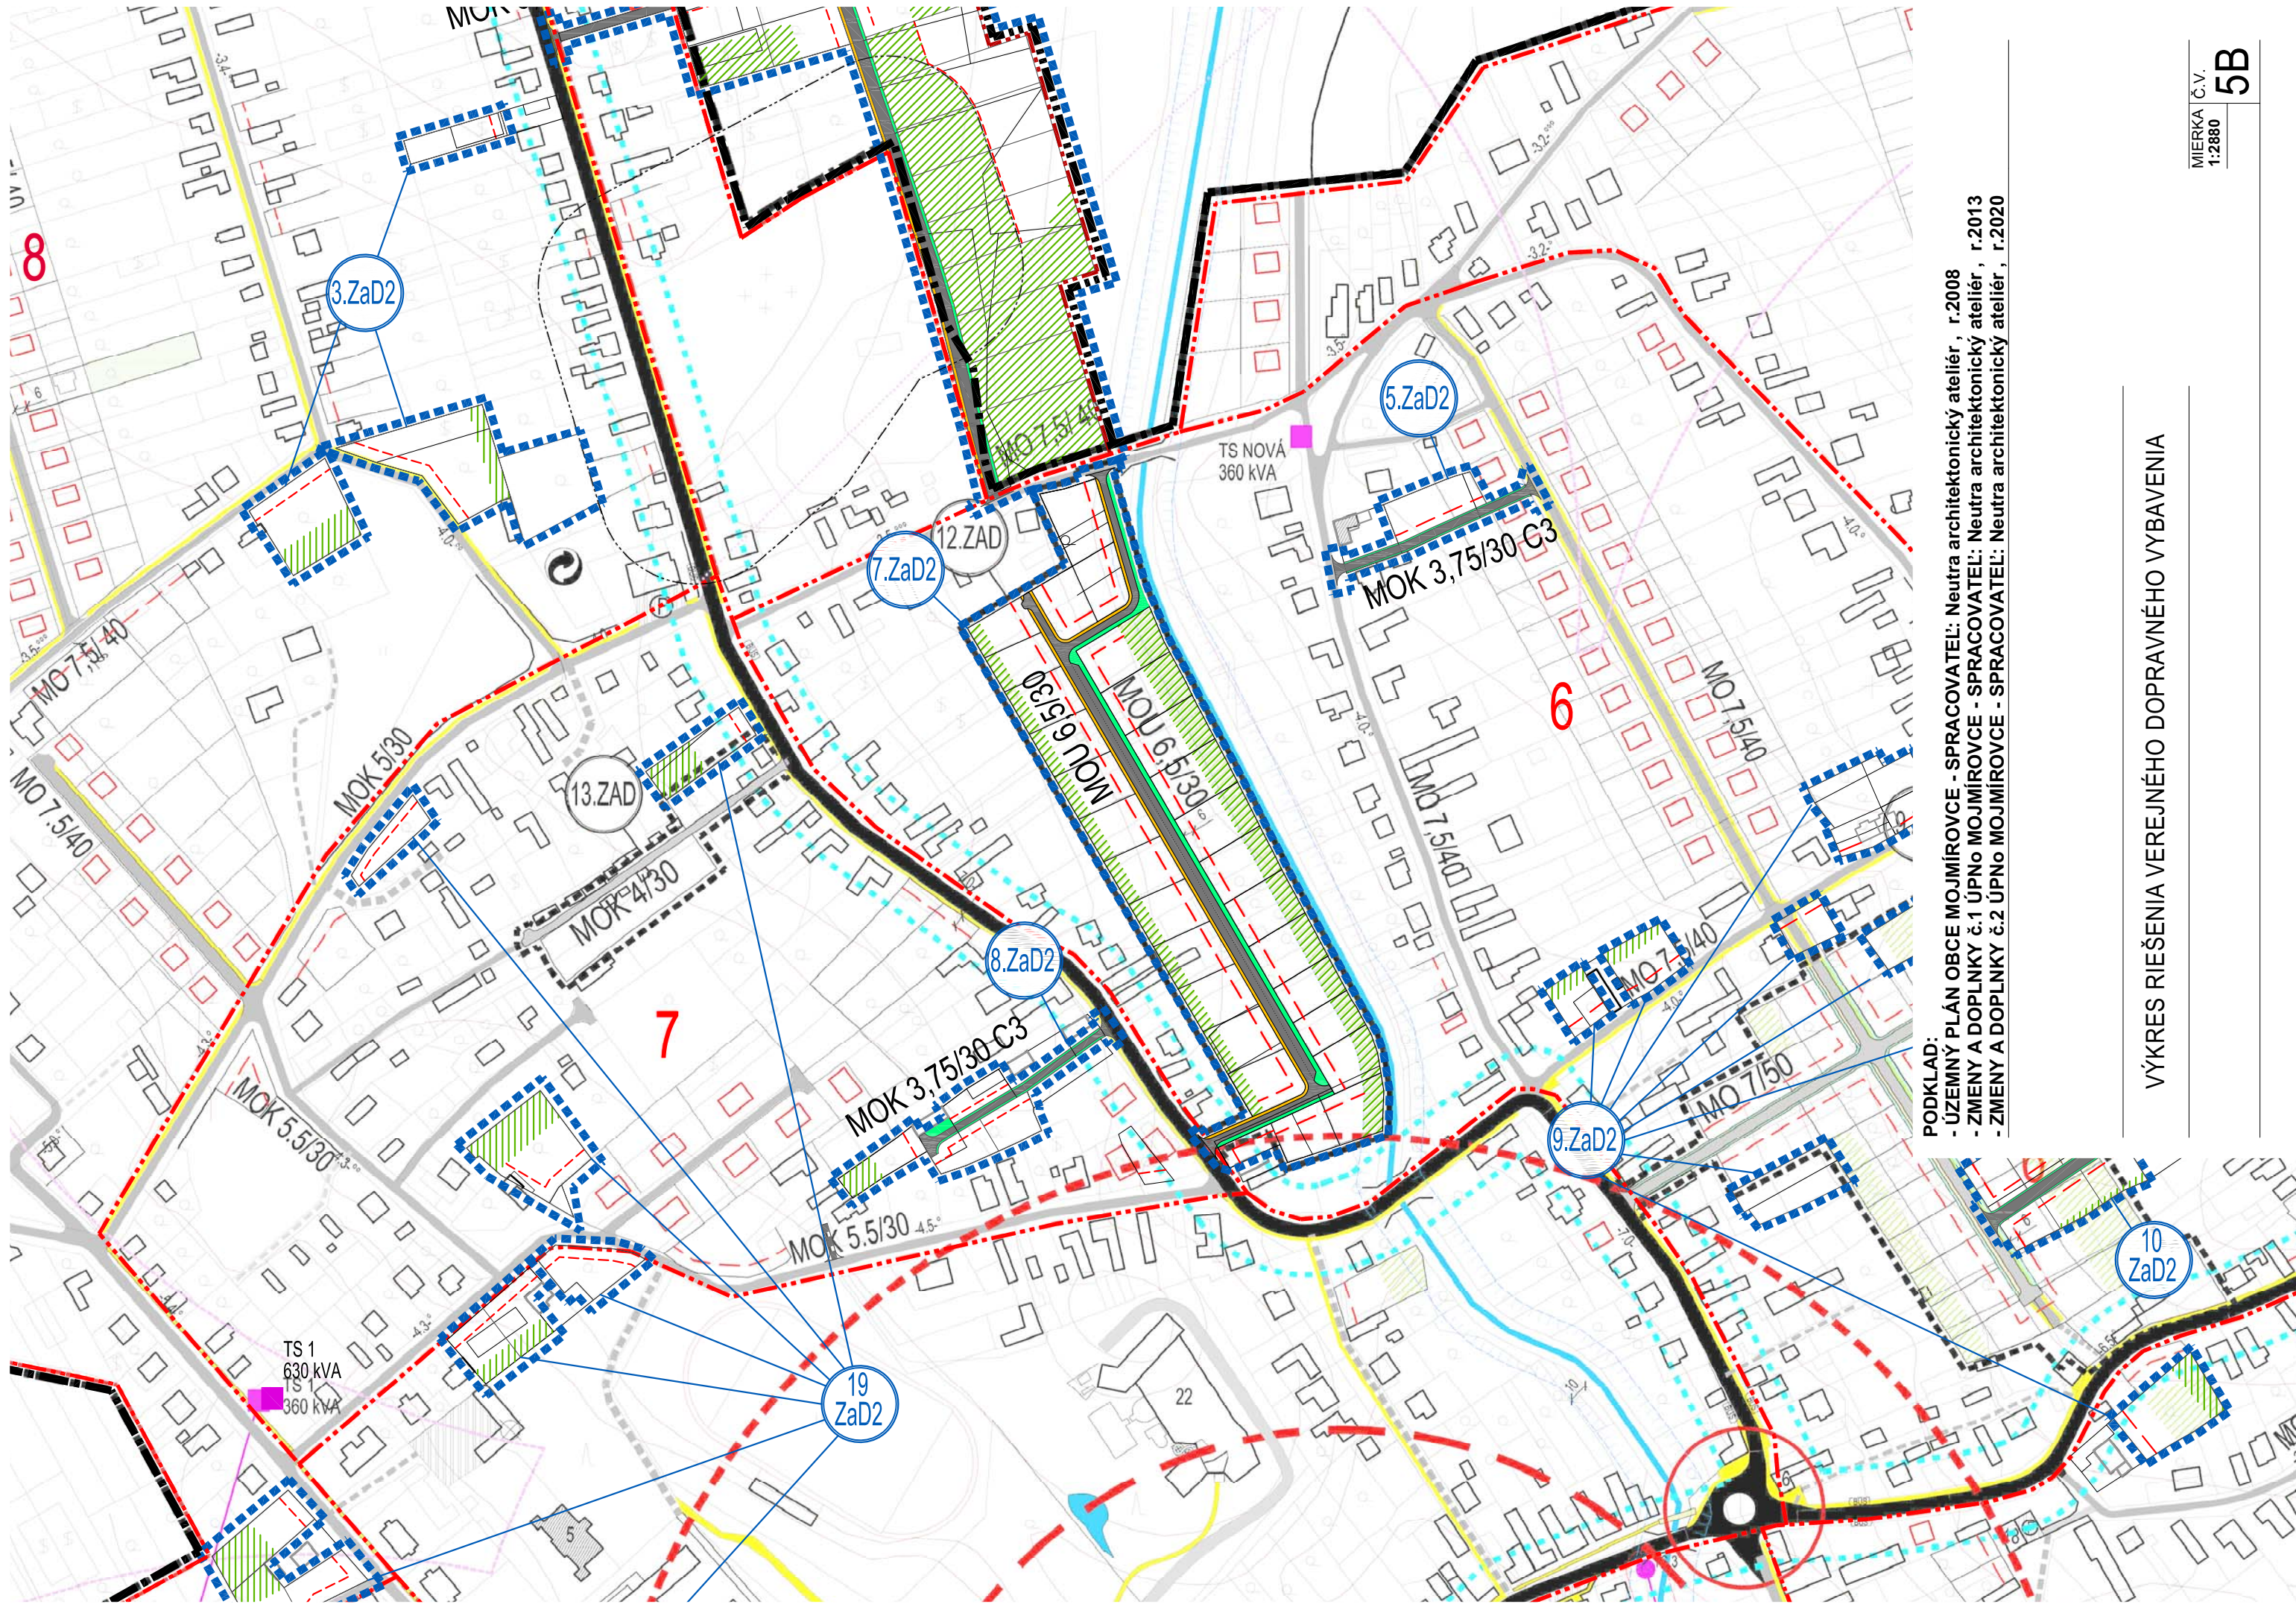

PODKLAD:
- ÚZEMNÝ PLÁN OBCE MOJMÍROVCE - SPRACOVATEL: Neutra architektonický ateliér, r.2008
- ZMENY A DOPLNKY č.1 ÚPNo MOJMÍROVCE - SPRACOVATEL: Neutra architektonický ateliér, r.2013
- ZMENY A DOPLNKY č.2 ÚPNo MOJMÍROVCE - SPRACOVATEL: Neutra architektonický ateliér, r.2020

VÝKRES RIEŠENIA VEREJNÉHO DOPRAVNÉHO VYBAVENIA