


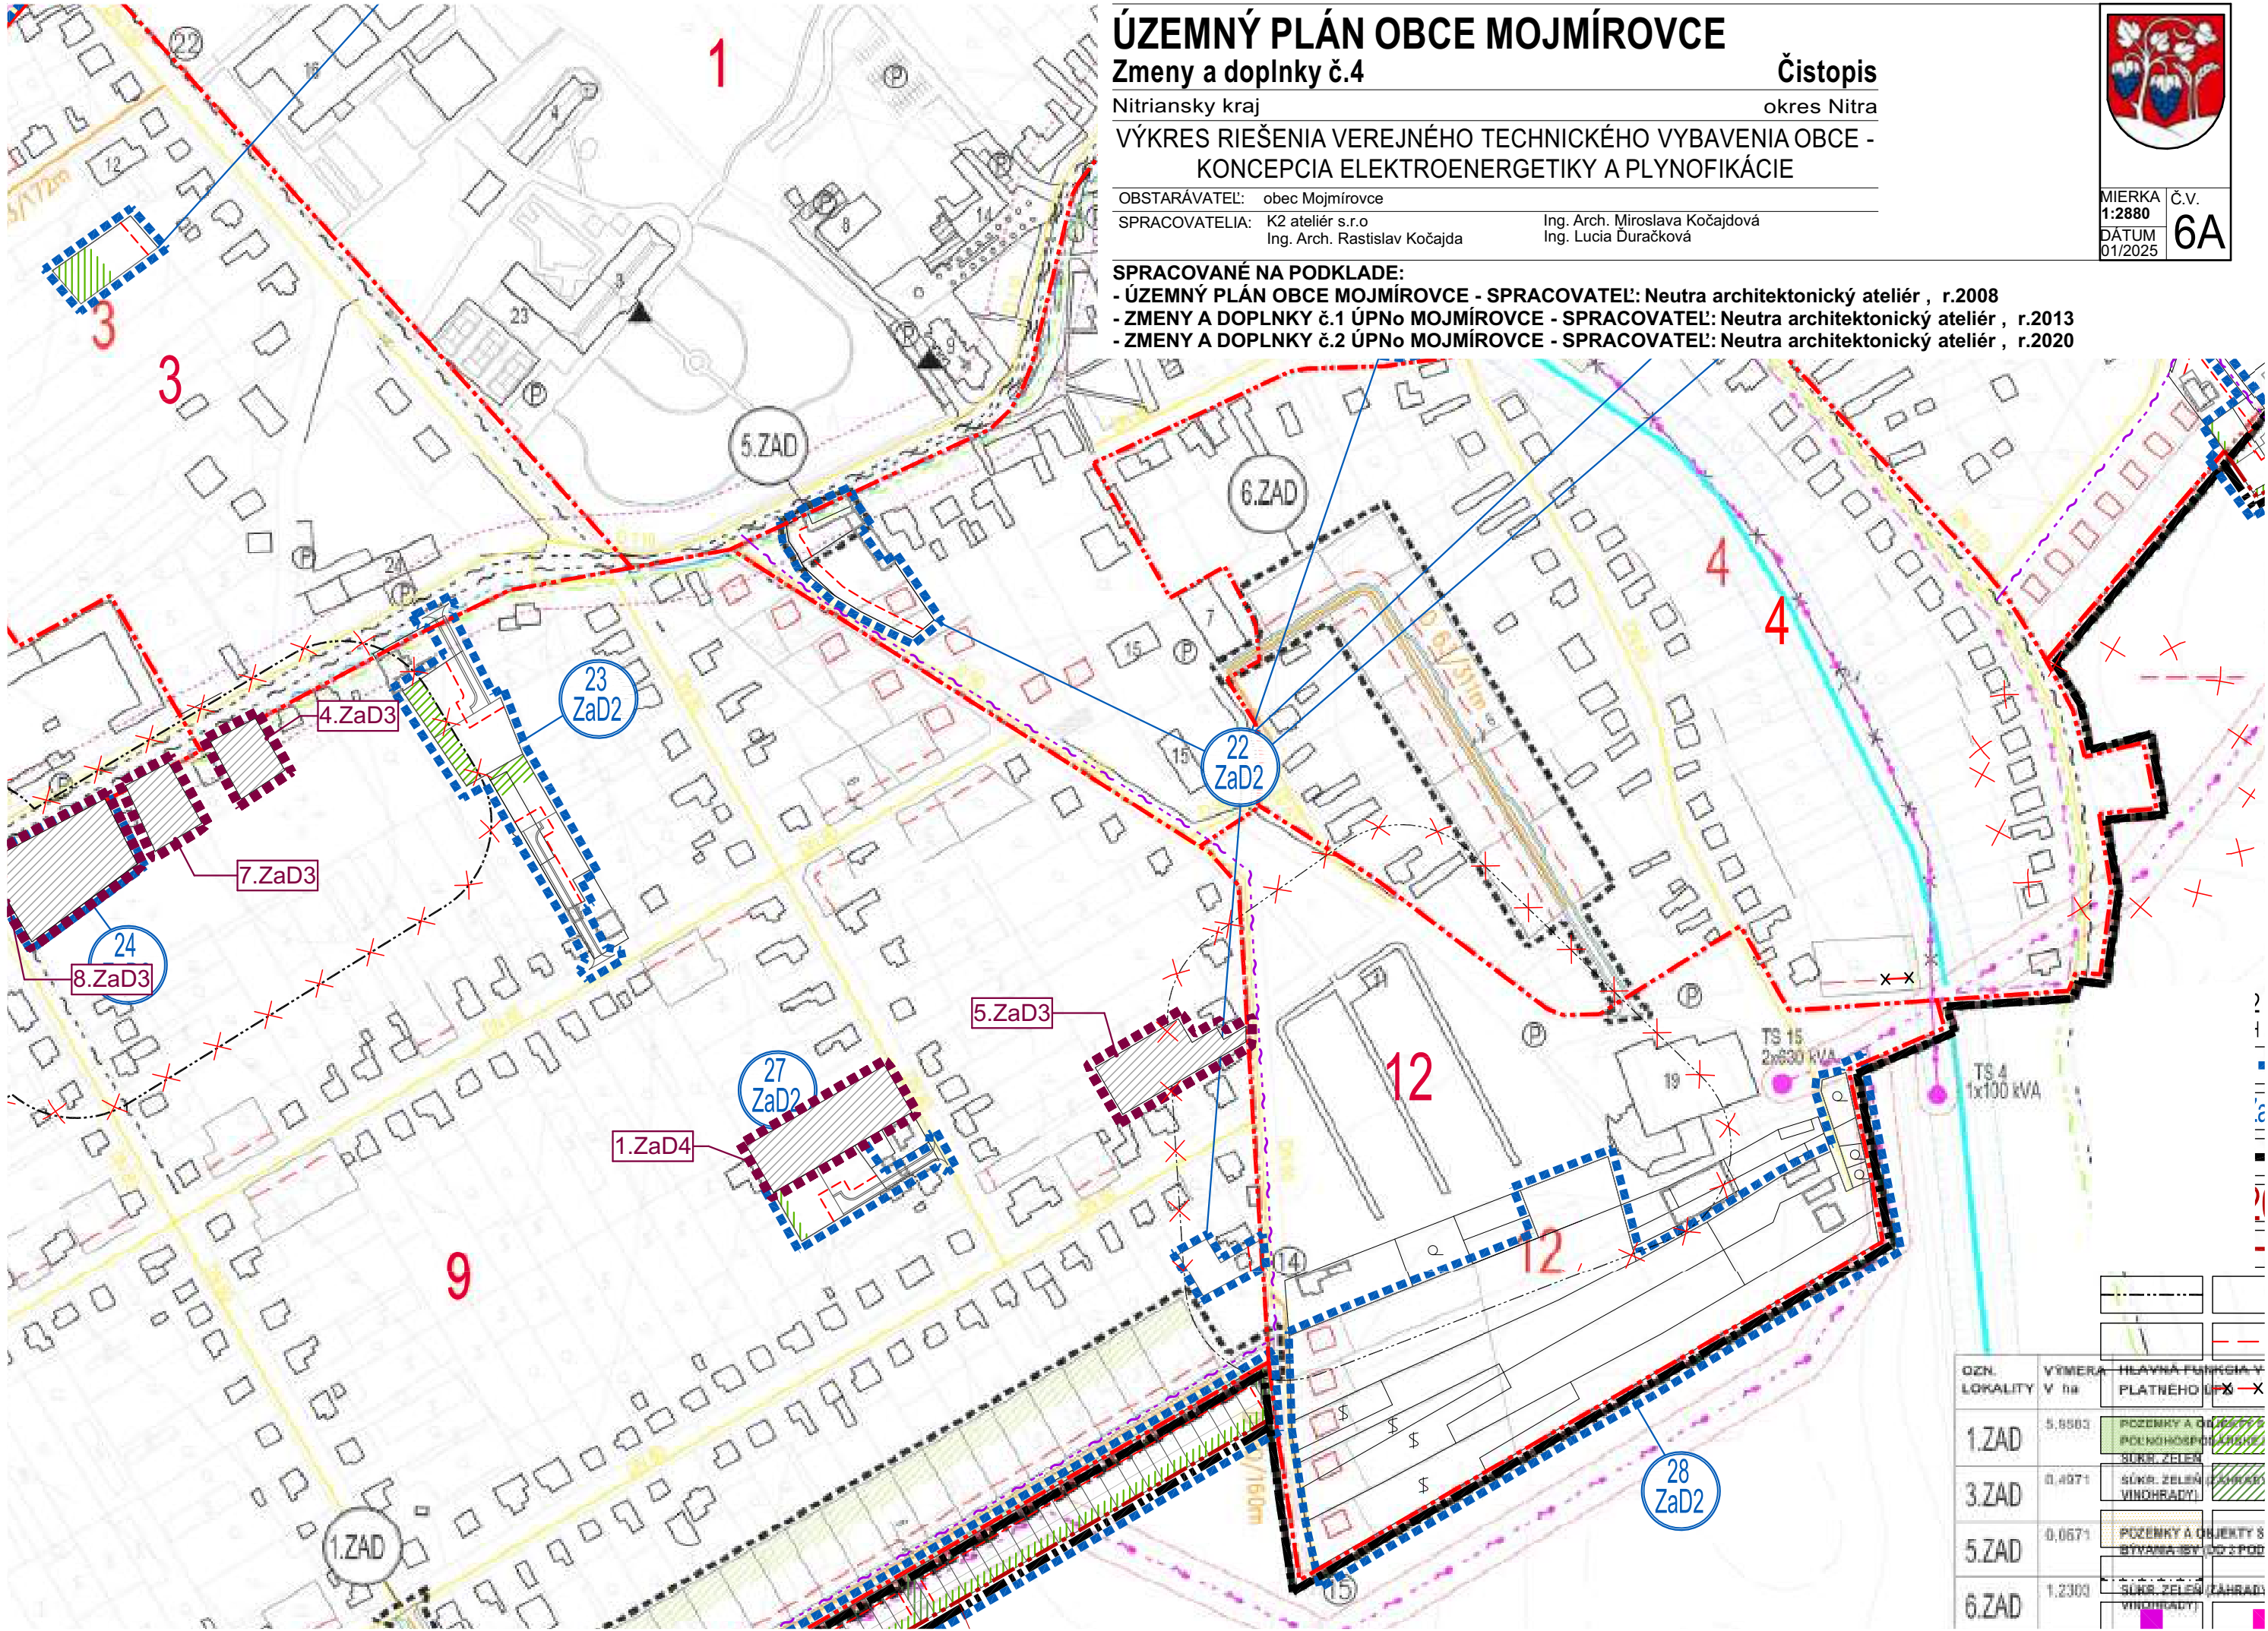

ÚZEMNÝ PLÁN OBCE MOJMÍROVCE

Zmeny a doplnky č.4

Nitriansky kraj

Čistopis

okres Nitra

VÝKRES RIEŠENIA VEREJNÉHO TECHNICKÉHO VYBAVENIA OBCE -
KONCEPCIA ELEKTROENERGETIKY A PLYNOFIKÁCIE

OBSTARÁVATEĽ: obec Mojmírovce
SPRACOVATELIA: K2 ateliér s.r.o.
Ing. Arch. Rastislav Kočajda
Ing. Arch. Miroslava Kočajdová
Ing. Lucia Ďuračková



MIERKA
1:2880
Č.V.
6A
DATUM
01/2025

SPRACOVANÉ NA PODKLADE:
- ÚZEMNÝ PLÁN OBCE MOJMÍROVCE - SPRACOVATEĽ: Neutra architektonický ateliér , r.2008
- ZMENY A DOPLNKY č.1 ÚPN Mojmírovce - SPRACOVATEĽ: Neutra architektonický ateliér , r.2013
- ZMENY A DOPLNKY č.2 ÚPN Mojmírovce - SPRACOVATEĽ: Neutra architektonický ateliér , r.2020

OZN. LOCALITY	VÝMERA V m ²	HLAVNÁ FUNKCIA V PLATNEHO ÚP	POZN. A OBLASTI
1.ZAD	5,8803	POZEMKY A OBLASTI SÚHR. ZELEN. (VÝHRADY)	
3.ZAD	0,4871	POZEMKY A OBLASTI SÚHR. ZELEN. (VÝHRADY)	
5.ZAD	0,0671	POZEMKY A OBLASTI SÚHR. ZELEN. (VÝHRADY)	
6.ZAD	1,2303	POZEMKY A OBLASTI SÚHR. ZELEN. (VÝHRADY)	