


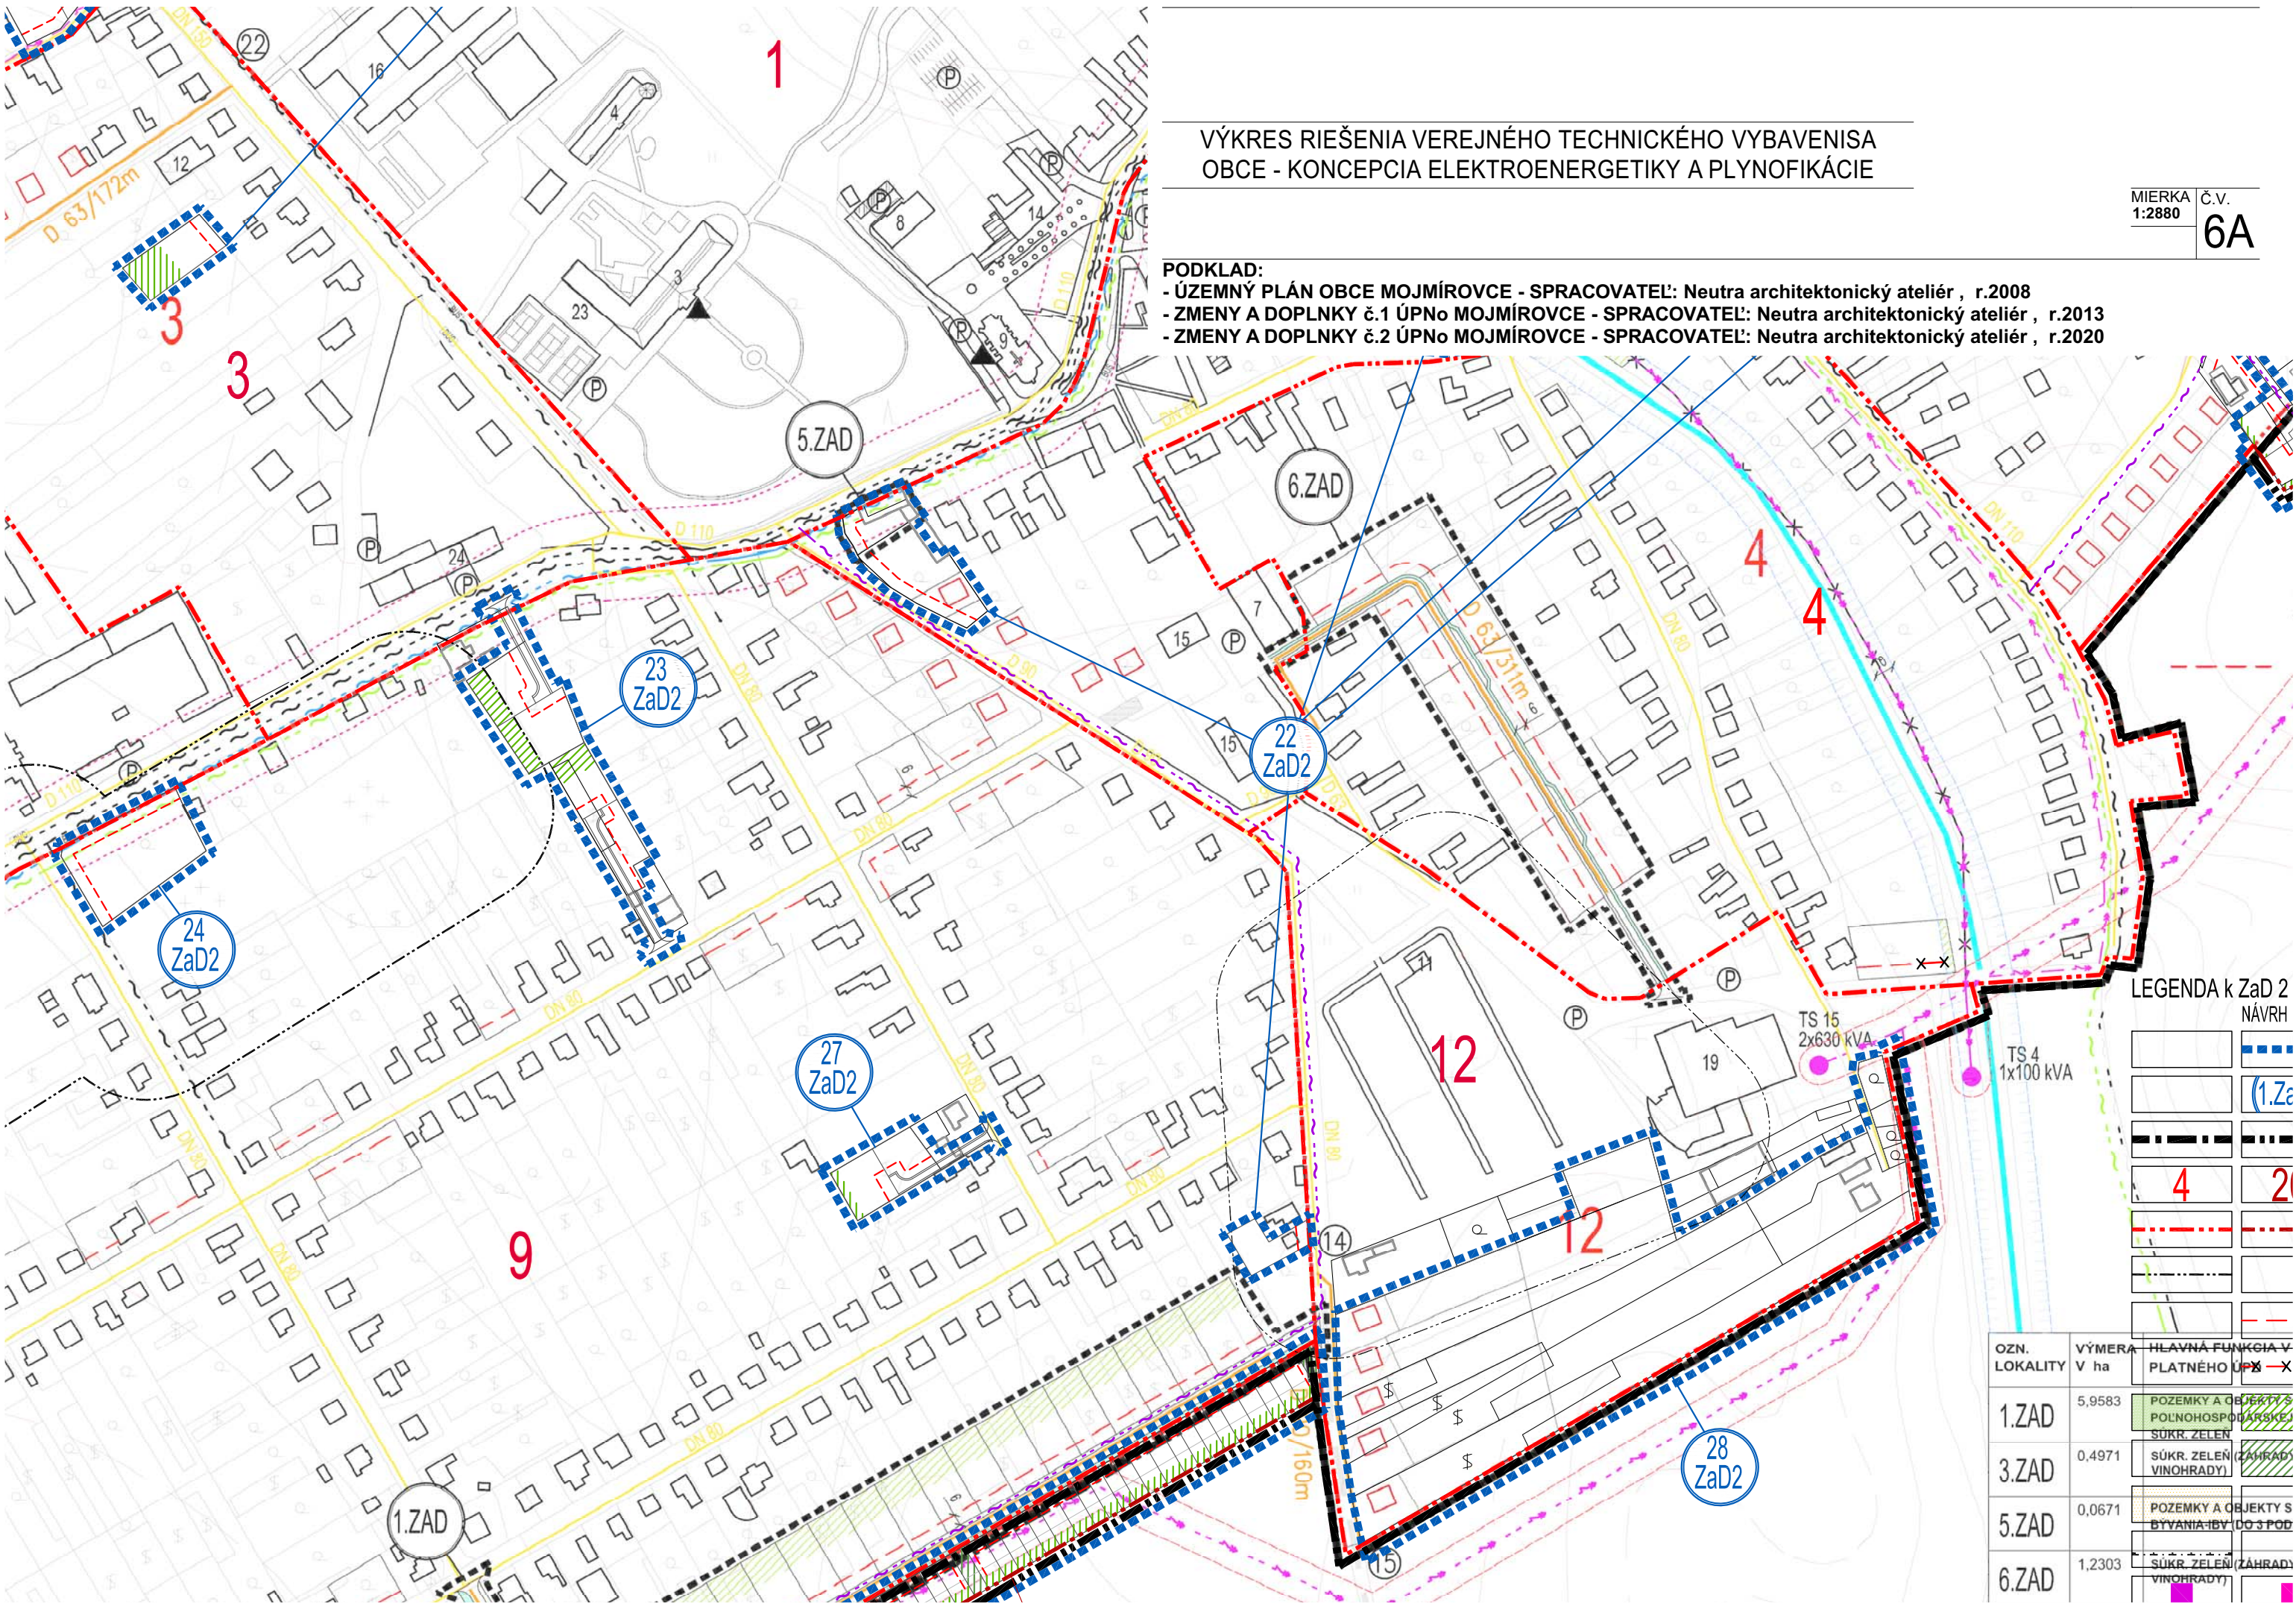

VÝKRES RIEŠENIA VEREJNÉHO TECHNICKÉHO VYBAVENISA
OBCE - KONCEPCIA ELEKTROENERGETIKY A PLYNOFIKÁCIE

MIERKA
1:2880

Č.V.
6A

- PODKLAD:
- ÚZEMNÝ PLÁN OBCE MOJMÍROVCE - SPRACOVATEĽ: Neutra architektonický ateliér , r.2008
 - ZMENY A DOPLNKY č.1 ÚPN MOJMÍROVCE - SPRACOVATEĽ: Neutra architektonický ateliér , r.2013
 - ZMENY A DOPLNKY č.2 ÚPN MOJMÍROVCE - SPRACOVATEĽ: Neutra architektonický ateliér , r.2020

LEGENDA k ZaD 2
NÁVRH

	1.2a
	2
	4

OZN. LOKALITY	VÝMERA V ha	HLAVNÁ FUNKCIA V PLATNÉHO ÚP
1.ZAD	5,9583	POZEMKY A OBJEKTY S POĽNOHOSPODÁRSKEJ SÚKR. ZELEN (ZÁHRADY, VINOHRADY)
3.ZAD	0,4971	SÚKR. ZELEN (ZÁHRADY, VINOHRADY)
5.ZAD	0,0671	POZEMKY A OBJEKTY S BYVANIA-IBV DO 3 POD
6.ZAD	1,2303	SÚKR. ZELEN (ZÁHRADY, VINOHRADY)