


ZMENY A DOPLNKY č. 2
ÚPN OBCE MOJMIROVCE
ARCHITEKTONICKÝ ATELIER
neutra

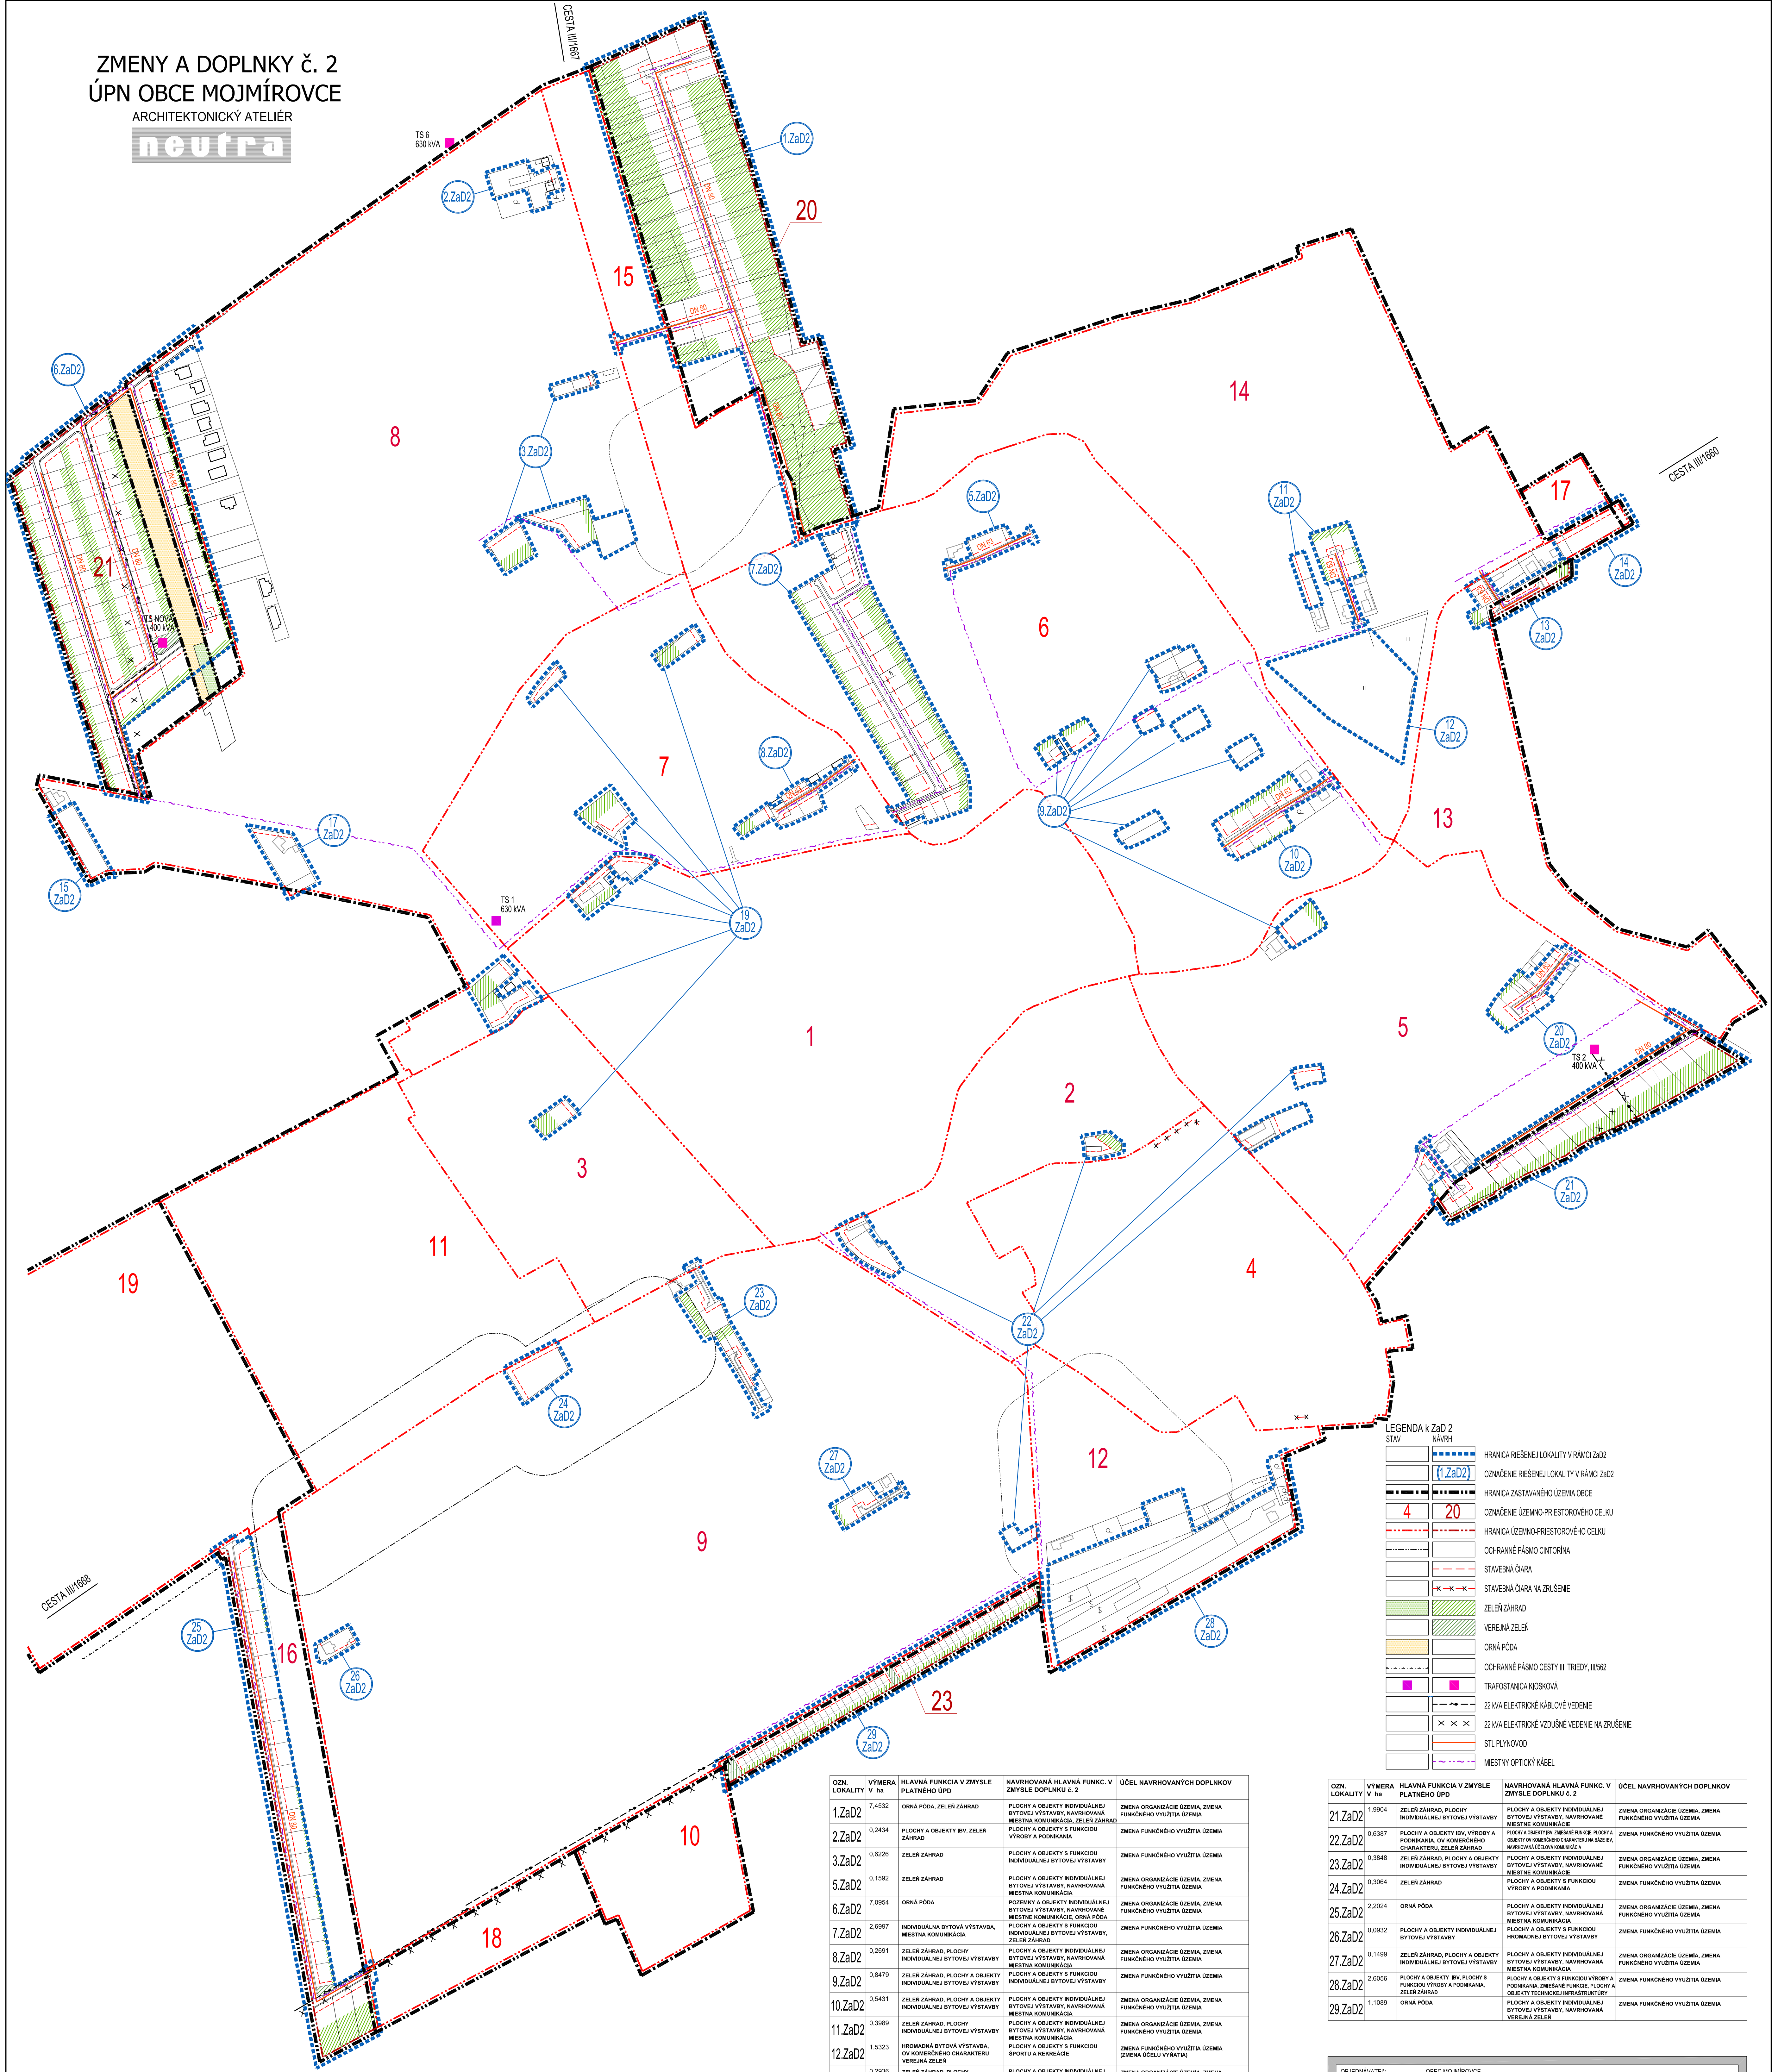

LEGENDA k Z a D 2

[Symbol]	HRANICA RIEŠENEJ LOKALITY V RÁMCI Z a D 2
[Symbol]	OZNAČENIE RIEŠENEJ LOKALITY V RÁMCI Z a D 2
[Symbol]	HRANICA ZASTAVANÉHO ÚZEMIA OBCE
[Symbol]	OZNAČENIE ÚZEMNO-PRIESTOROVÉHO CELKU
[Symbol]	HRANICA ÚZEMNO-PRIESTOROVÉHO CELKU
[Symbol]	OCHRANNÉ PÁSMO DINTORNA
[Symbol]	STAVEBNÁ ČARA
[Symbol]	STAVEBNÁ ČARA NA ZRUŠENIE
[Symbol]	ZELEŇ ZÁHRAD
[Symbol]	VEREJNÁ ZELEŇ
[Symbol]	ORNÁ PÓDA
[Symbol]	OCHRANNÉ PÁSMO CESTY III. TRIEDY, III/162
[Symbol]	TRAFOSTANICA KROKOVÁ
[Symbol]	22 kVA ELEKTRICKÉ KÁBLOVÉ VEDENIE
[Symbol]	22 kVA ELEKTRICKÉ VZDUŠNÉ VEDENIE NA ZRUŠENIE
[Symbol]	STL PLYNOVOD
[Symbol]	MIEŠTNY OPTICKÝ KÁBEL

OZN. LOKALITY	VEJERA V ha	HLAVNÁ FUNKCIA V ZMYSLE PLATNÉHO ÚPD	NAVROVÁVANÁ HLAVNÁ FUNKC. V ZMYSLE DOPLNKU č. 2	ÚČEL NAVROVÁVANÝCH DOPLNKOV
1.ZaD2	7,4532	ORNÁ PÓDA, ZELEŇ ZÁHRAD	ZELEŇ A OBJEKTY INDIVIDUÁLNEJ BYTOVEJ VÝSTAVBY, NAVROVÁVANÁ MIEŠTNA KOMUNIKÁCIA, ZELEŇ ZÁHRAD	ZMENA ORGANIZÁCIE ÚZEMIA, ZMENA FUNKČNÉHO VYUŽITIA ÚZEMIA
2.ZaD2	0,2434	PLOCHY A OBJEKTY IBV, ZELEŇ ZÁHRAD	PLOCHY A OBJEKTY S FUNKCIOU VÝROBY A PODKARNIA	ZMENA FUNKČNÉHO VYUŽITIA ÚZEMIA
3.ZaD2	0,6228	ZELEŇ ZÁHRAD	PLOCHY A OBJEKTY S FUNKCIOU INDIVIDUÁLNEJ BYTOVEJ VÝSTAVBY	ZMENA FUNKČNÉHO VYUŽITIA ÚZEMIA
5.ZaD2	0,1592	ZELEŇ ZÁHRAD	PLOCHY A OBJEKTY INDIVIDUÁLNEJ BYTOVEJ VÝSTAVBY, NAVROVÁVANÁ MIEŠTNA KOMUNIKÁCIA	ZMENA ORGANIZÁCIE ÚZEMIA, ZMENA FUNKČNÉHO VYUŽITIA ÚZEMIA
6.ZaD2	7,0954	ORNÁ PÓDA	PODZEMNÉ A OBJEKTY INDIVIDUÁLNEJ BYTOVEJ VÝSTAVBY, NAVROVÁVANÉ MIEŠTNE KOMUNIKÁCIE, ORNÁ PÓDA	ZMENA ORGANIZÁCIE ÚZEMIA, ZMENA FUNKČNÉHO VYUŽITIA ÚZEMIA
7.ZaD2	2,8997	INDIVIDUÁLNA BYTOVÁ VÝSTAVBA, ZELEŇ ZÁHRAD	PLOCHY A OBJEKTY S FUNKCIOU INDIVIDUÁLNEJ BYTOVEJ VÝSTAVBY, ZELEŇ ZÁHRAD	ZMENA FUNKČNÉHO VYUŽITIA ÚZEMIA
8.ZaD2	0,2691	ZELEŇ ZÁHRAD, PLOCHY INDIVIDUÁLNEJ BYTOVEJ VÝSTAVBY	PLOCHY A OBJEKTY INDIVIDUÁLNEJ BYTOVEJ VÝSTAVBY, NAVROVÁVANÁ MIEŠTNA KOMUNIKÁCIA	ZMENA ORGANIZÁCIE ÚZEMIA, ZMENA FUNKČNÉHO VYUŽITIA ÚZEMIA
9.ZaD2	0,8479	ZELEŇ ZÁHRAD, PLOCHY A OBJEKTY INDIVIDUÁLNEJ BYTOVEJ VÝSTAVBY	PLOCHY A OBJEKTY S FUNKCIOU INDIVIDUÁLNEJ BYTOVEJ VÝSTAVBY	ZMENA FUNKČNÉHO VYUŽITIA ÚZEMIA
10.ZaD2	0,5431	ZELEŇ ZÁHRAD, PLOCHY A OBJEKTY INDIVIDUÁLNEJ BYTOVEJ VÝSTAVBY	PLOCHY A OBJEKTY INDIVIDUÁLNEJ BYTOVEJ VÝSTAVBY, NAVROVÁVANÁ MIEŠTNA KOMUNIKÁCIA	ZMENA ORGANIZÁCIE ÚZEMIA, ZMENA FUNKČNÉHO VYUŽITIA ÚZEMIA
11.ZaD2	0,3989	ZELEŇ ZÁHRAD, PLOCHY INDIVIDUÁLNEJ BYTOVEJ VÝSTAVBY	PLOCHY A OBJEKTY S FUNKCIOU INDIVIDUÁLNEJ BYTOVEJ VÝSTAVBY, NAVROVÁVANÁ MIEŠTNA KOMUNIKÁCIA	ZMENA ORGANIZÁCIE ÚZEMIA, ZMENA FUNKČNÉHO VYUŽITIA ÚZEMIA
12.ZaD2	1,5323	IRONADNÁ BYTOVÁ VÝSTAVBA, OV KOMERČNÉHO CHARAKTERU VEREJNÁ ZELEŇ	PLOCHY A OBJEKTY S FUNKCIOU SPORTU A REKREÁCIE	ZMENA FUNKČNÉHO VYUŽITIA ÚZEMIA (ZMENA ÚČELU VÝSTAV)
13.ZaD2	0,2936	ZELEŇ ZÁHRAD, PLOCHY INDIVIDUÁLNEJ BYTOVEJ VÝSTAVBY	PLOCHY A OBJEKTY INDIVIDUÁLNEJ BYTOVEJ VÝSTAVBY, NAVROVÁVANÁ MIEŠTNA KOMUNIKÁCIA	ZMENA ORGANIZÁCIE ÚZEMIA, ZMENA FUNKČNÉHO VYUŽITIA ÚZEMIA
14.ZaD2	0,2166	PLOCHY A OBJEKTY INDIVIDUÁLNEJ BYTOVEJ VÝSTAVBY	PLOCHY A OBJEKTY S FUNKCIOU VÝROBY A PODKARNIA	ZMENA FUNKČNÉHO VYUŽITIA ÚZEMIA
15.ZaD2	0,2053	ZELEŇ ZÁHRAD	PLOCHY A OBJEKTY S FUNKCIOU PODNIKOVOSPOMÁNKY VÝROBY	ZMENA FUNKČNÉHO VYUŽITIA ÚZEMIA
17.ZaD2	0,2916	ZELEŇ ZÁHRAD, PLOCHY A OBJEKTY INDIVIDUÁLNEJ BYTOVEJ VÝSTAVBY	PLOCHY A OBJEKTY SO ZMIEŠANÝMI FUNKCIAMI	ZMENA FUNKČNÉHO VYUŽITIA ÚZEMIA
19.ZaD2	0,0654	ZELEŇ ZÁHRAD	PLOCHY A OBJEKTY S FUNKCIOU INDIVIDUÁLNEJ BYTOVEJ VÝSTAVBY	ZMENA FUNKČNÉHO VYUŽITIA ÚZEMIA
20.ZaD2	0,3836	ZELEŇ ZÁHRAD, PLOCHY A OBJEKTY INDIVIDUÁLNEJ BYTOVEJ VÝSTAVBY	PLOCHY A OBJEKTY INDIVIDUÁLNEJ BYTOVEJ VÝSTAVBY, NAVROVÁVANÁ MIEŠTNA KOMUNIKÁCIA	ZMENA ORGANIZÁCIE ÚZEMIA, ZMENA FUNKČNÉHO VYUŽITIA ÚZEMIA

OZN. LOKALITY	VEJERA V ha	HLAVNÁ FUNKCIA V ZMYSLE PLATNÉHO ÚPD	NAVROVÁVANÁ HLAVNÁ FUNKC. V ZMYSLE DOPLNKU č. 2	ÚČEL NAVROVÁVANÝCH DOPLNKOV
21.ZaD2	1,9904	ZELEŇ ZÁHRAD, PLOCHY INDIVIDUÁLNEJ BYTOVEJ VÝSTAVBY	PLOCHY A OBJEKTY INDIVIDUÁLNEJ BYTOVEJ VÝSTAVBY, NAVROVÁVANÉ MIEŠTNE KOMUNIKÁCIE	ZMENA ORGANIZÁCIE ÚZEMIA, ZMENA FUNKČNÉHO VYUŽITIA ÚZEMIA
22.ZaD2	0,6387	PLOCHY A OBJEKTY IBV, VÝROBY A PODKARNIA, OV KOMERČNÉHO CHARAKTERU, ZELEŇ ZÁHRAD	PLOCHY A OBJEKTY S FUNKCIOU VÝROBY A PODKARNIA	ZMENA FUNKČNÉHO VYUŽITIA ÚZEMIA
23.ZaD2	0,3848	ZELEŇ ZÁHRAD, PLOCHY A OBJEKTY INDIVIDUÁLNEJ BYTOVEJ VÝSTAVBY	PLOCHY A OBJEKTY INDIVIDUÁLNEJ BYTOVEJ VÝSTAVBY, NAVROVÁVANÁ MIEŠTNA KOMUNIKÁCIA	ZMENA ORGANIZÁCIE ÚZEMIA, ZMENA FUNKČNÉHO VYUŽITIA ÚZEMIA
24.ZaD2	0,3064	ZELEŇ ZÁHRAD	PLOCHY A OBJEKTY S FUNKCIOU VÝROBY A PODKARNIA	ZMENA FUNKČNÉHO VYUŽITIA ÚZEMIA
25.ZaD2	2,2024	ORNÁ PÓDA	PLOCHY A OBJEKTY INDIVIDUÁLNEJ BYTOVEJ VÝSTAVBY, NAVROVÁVANÁ MIEŠTNA KOMUNIKÁCIA	ZMENA ORGANIZÁCIE ÚZEMIA, ZMENA FUNKČNÉHO VYUŽITIA ÚZEMIA
26.ZaD2	0,0932	PLOCHY A OBJEKTY INDIVIDUÁLNEJ BYTOVEJ VÝSTAVBY	PLOCHY A OBJEKTY S FUNKCIOU HROMADNEJ BYTOVEJ VÝSTAVBY	ZMENA FUNKČNÉHO VYUŽITIA ÚZEMIA
27.ZaD2	0,1409	ZELEŇ ZÁHRAD, PLOCHY A OBJEKTY INDIVIDUÁLNEJ BYTOVEJ VÝSTAVBY	PLOCHY A OBJEKTY INDIVIDUÁLNEJ BYTOVEJ VÝSTAVBY, NAVROVÁVANÁ MIEŠTNA KOMUNIKÁCIA	ZMENA ORGANIZÁCIE ÚZEMIA, ZMENA FUNKČNÉHO VYUŽITIA ÚZEMIA
28.ZaD2	2,5056	PLOCHY A OBJEKTY IBV, PLOCHY S FUNKCIOU VÝROBY A PODKARNIA, ZELEŇ ZÁHRAD	PLOCHY A OBJEKTY S FUNKCIOU VÝROBY A PODKARNIA, ZMIEŠANÉ FUNKCIE, PLOCHY A OBJEKTY TECHNICKÉ INFRAŠTRUKTÚRY	ZMENA FUNKČNÉHO VYUŽITIA ÚZEMIA
29.ZaD2	1,1089	ORNÁ PÓDA	PLOCHY A OBJEKTY INDIVIDUÁLNEJ BYTOVEJ VÝSTAVBY, NAVROVÁVANÁ VEREJNÁ ZELEŇ	ZMENA FUNKČNÉHO VYUŽITIA ÚZEMIA

OBJEDNÁVATEL: OBEC MOJMIROVCE
SPRACOVATEL: NEUTRA - ARCHITEKTONICKÝ ATELIER, FARSKÁ 1, 949 01 NITRA
ZOOPOVEDNÝ PROJEKTANT: ING. ARCH. PETER RIZDA
KRAJ: NITRANSKÝ
OKRES: NITRA
MIEKNA: 1:2500
FORMAT: 16 A4
DÁTUM: 02 / 2020

TEL/FAX: 037/6579482
PROJEKTANT: ING. LUCIA ČERNÁ
6
ČISTOPIS

NÁZOV VÝKRESU: VÝKRES RIEŠENIA VEREJNEHO TECHNICKÉHO VYBAVENIA OBCE - KONCEPCIA ELEKTROENERGETIKY A PLYNOFIKÁCIE