


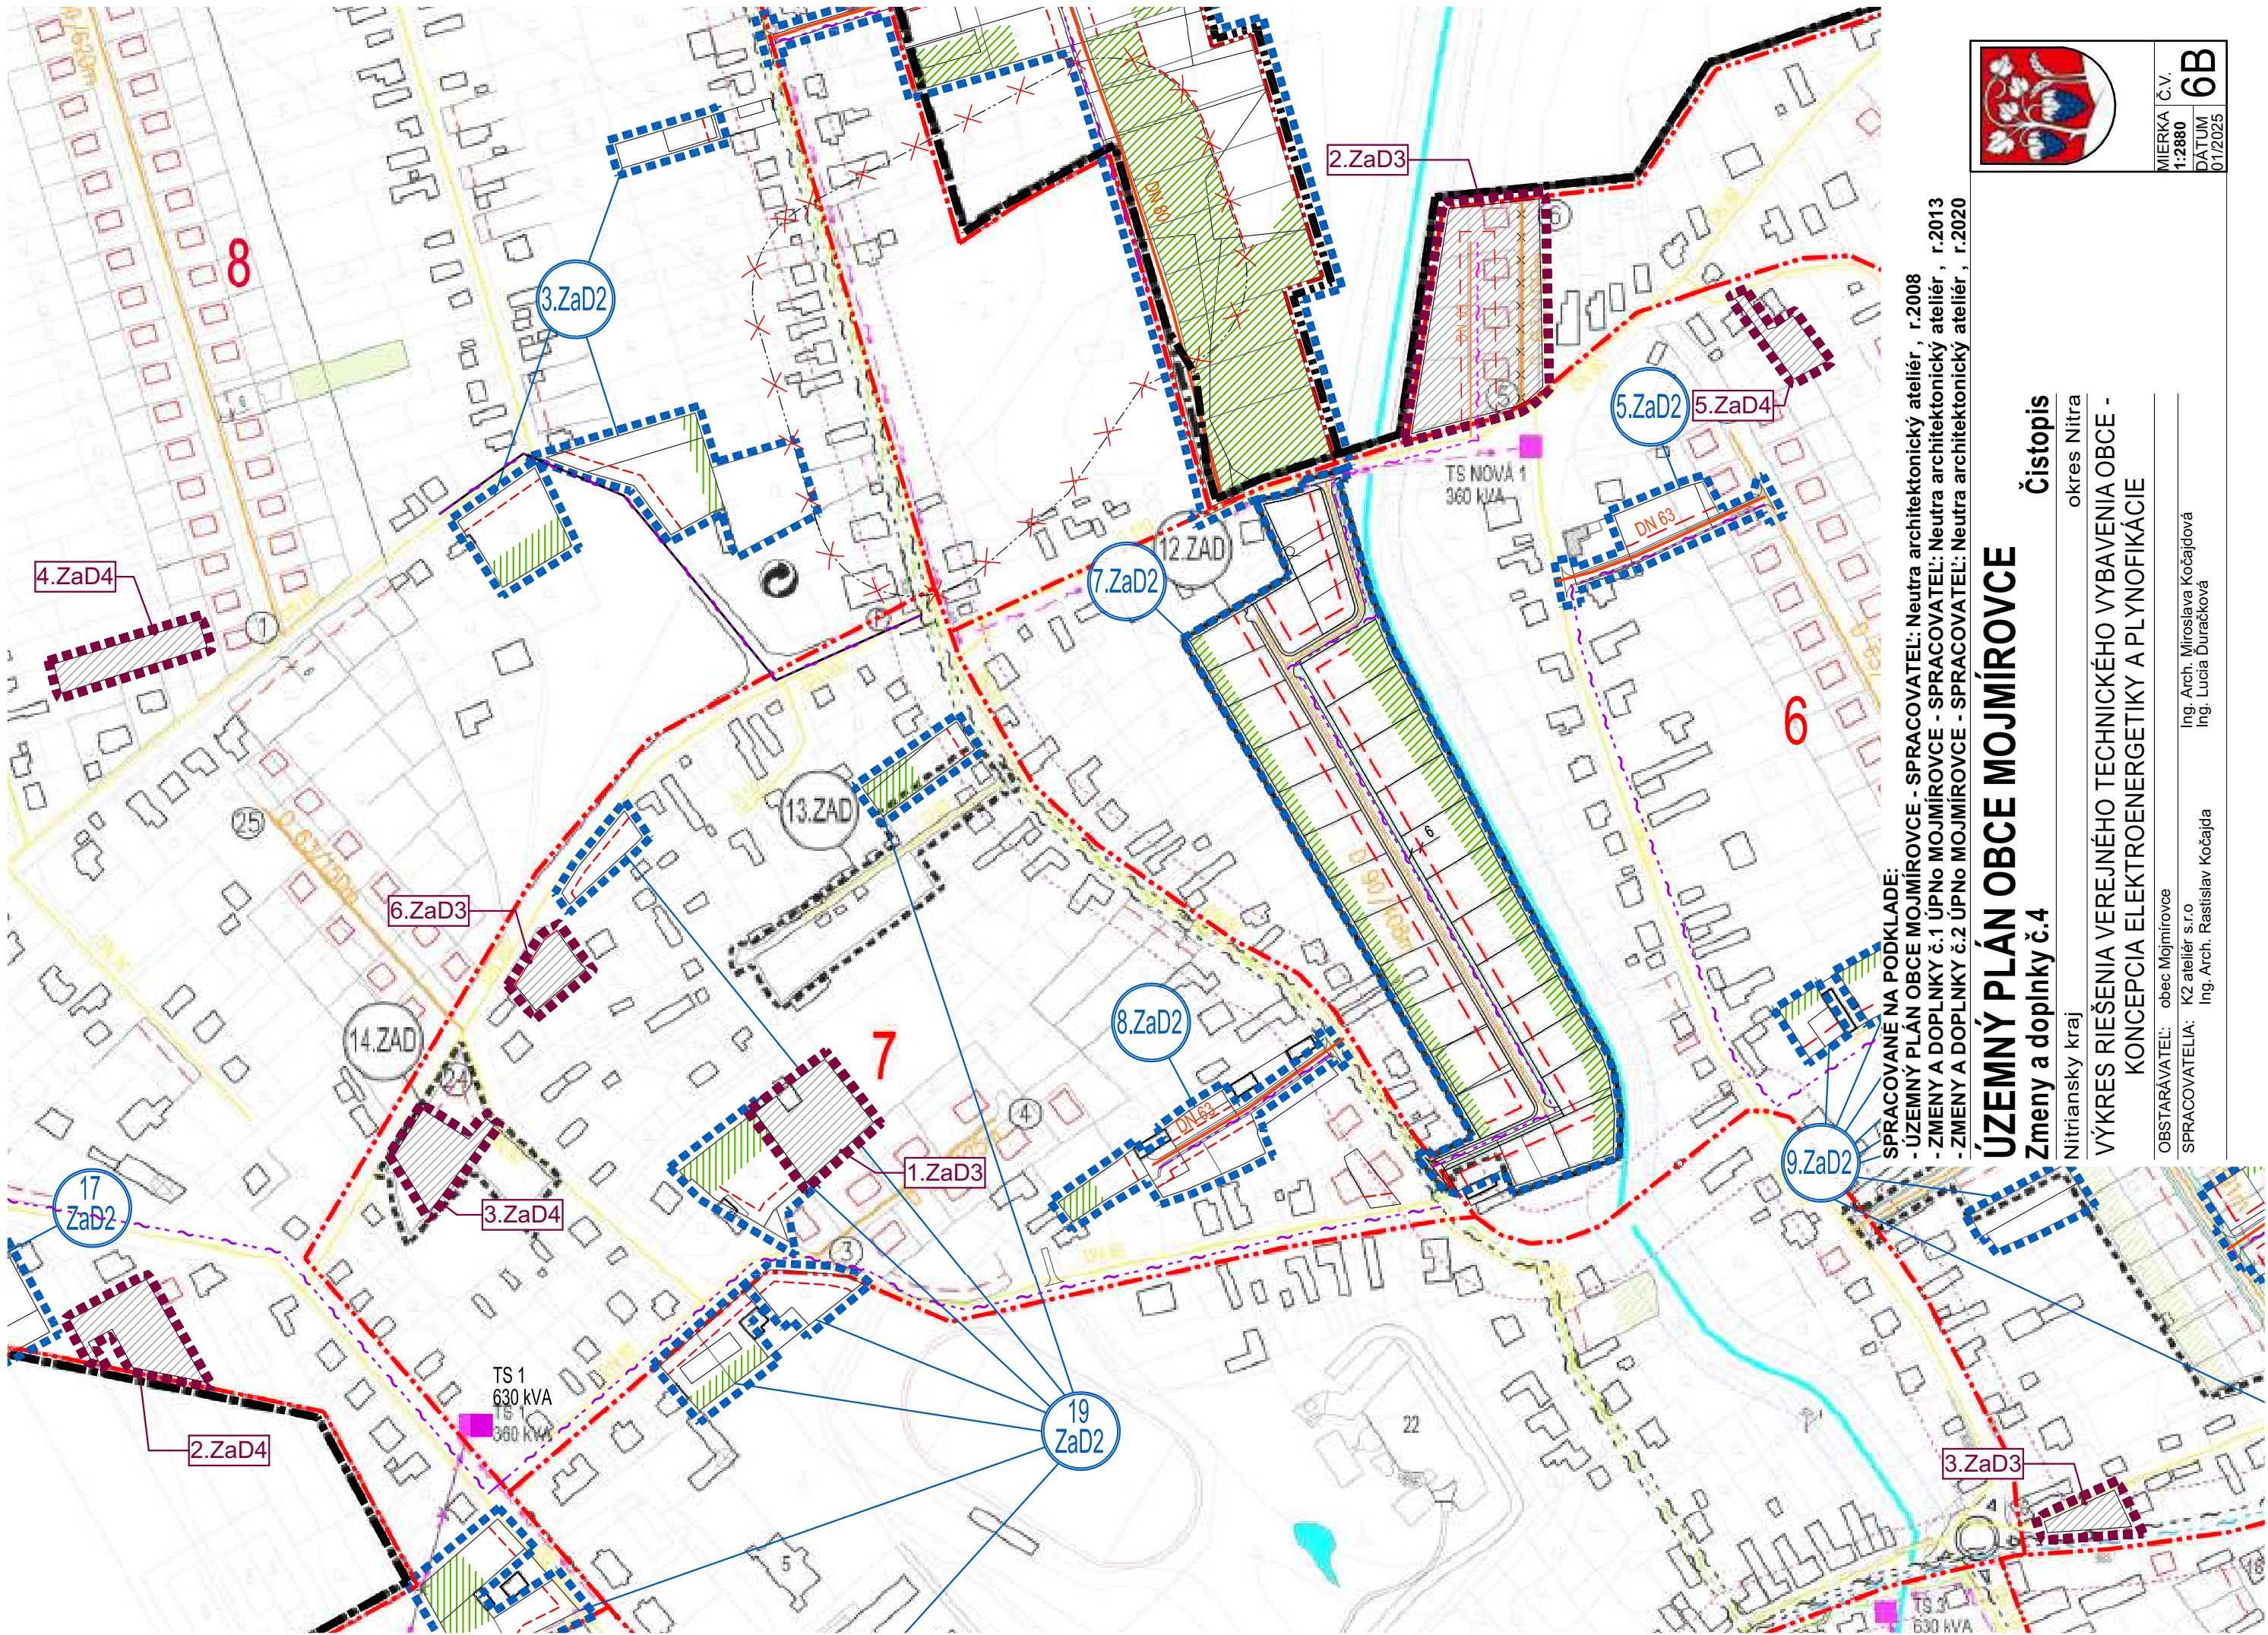

SPRACOVANÉ NA PODKLADĚ:
 - ÚZEMNÝ PLÁN OBCE MOJMÍROVCE - SPRACOVATEL: Neutra architektonický ateliér, r.2008
 - ZMENY A DOPLNKY č.1 ÚPNo MOJMÍROVCE - SPRACOVATEL: Neutra architektonický ateliér, r.2013
 - ZMENY A DOPLNKY č.2 ÚPNo MOJMÍROVCE - SPRACOVATEL: Neutra architektonický ateliér, r.2020

ÚZEMNÝ PLÁN OBCE MOJMÍROVCE

Zmeny a doplnky č.4

Nitriansky kraj
 okres Nitra

VÝKRES RIEŠENIA VEREJNÉHO TECHNICKÉHO VYBAVENIA OBCE -
 KONCEPCIA ELEKTROENERGETIKY A PLYNOFIKÁCIE

OBSTARÁVATEL: obec Mojmírovce
 SPRACOVATELIA: K2 ateliér s.r.o.
 Ing. Arch. Rastislav Kočajda

Ing. Arch. Miroslava Kočajdová
 Ing. Lucia Duráčková



MIERKA Č.V.
 1:2880
 DATUM
 01/2025

6B