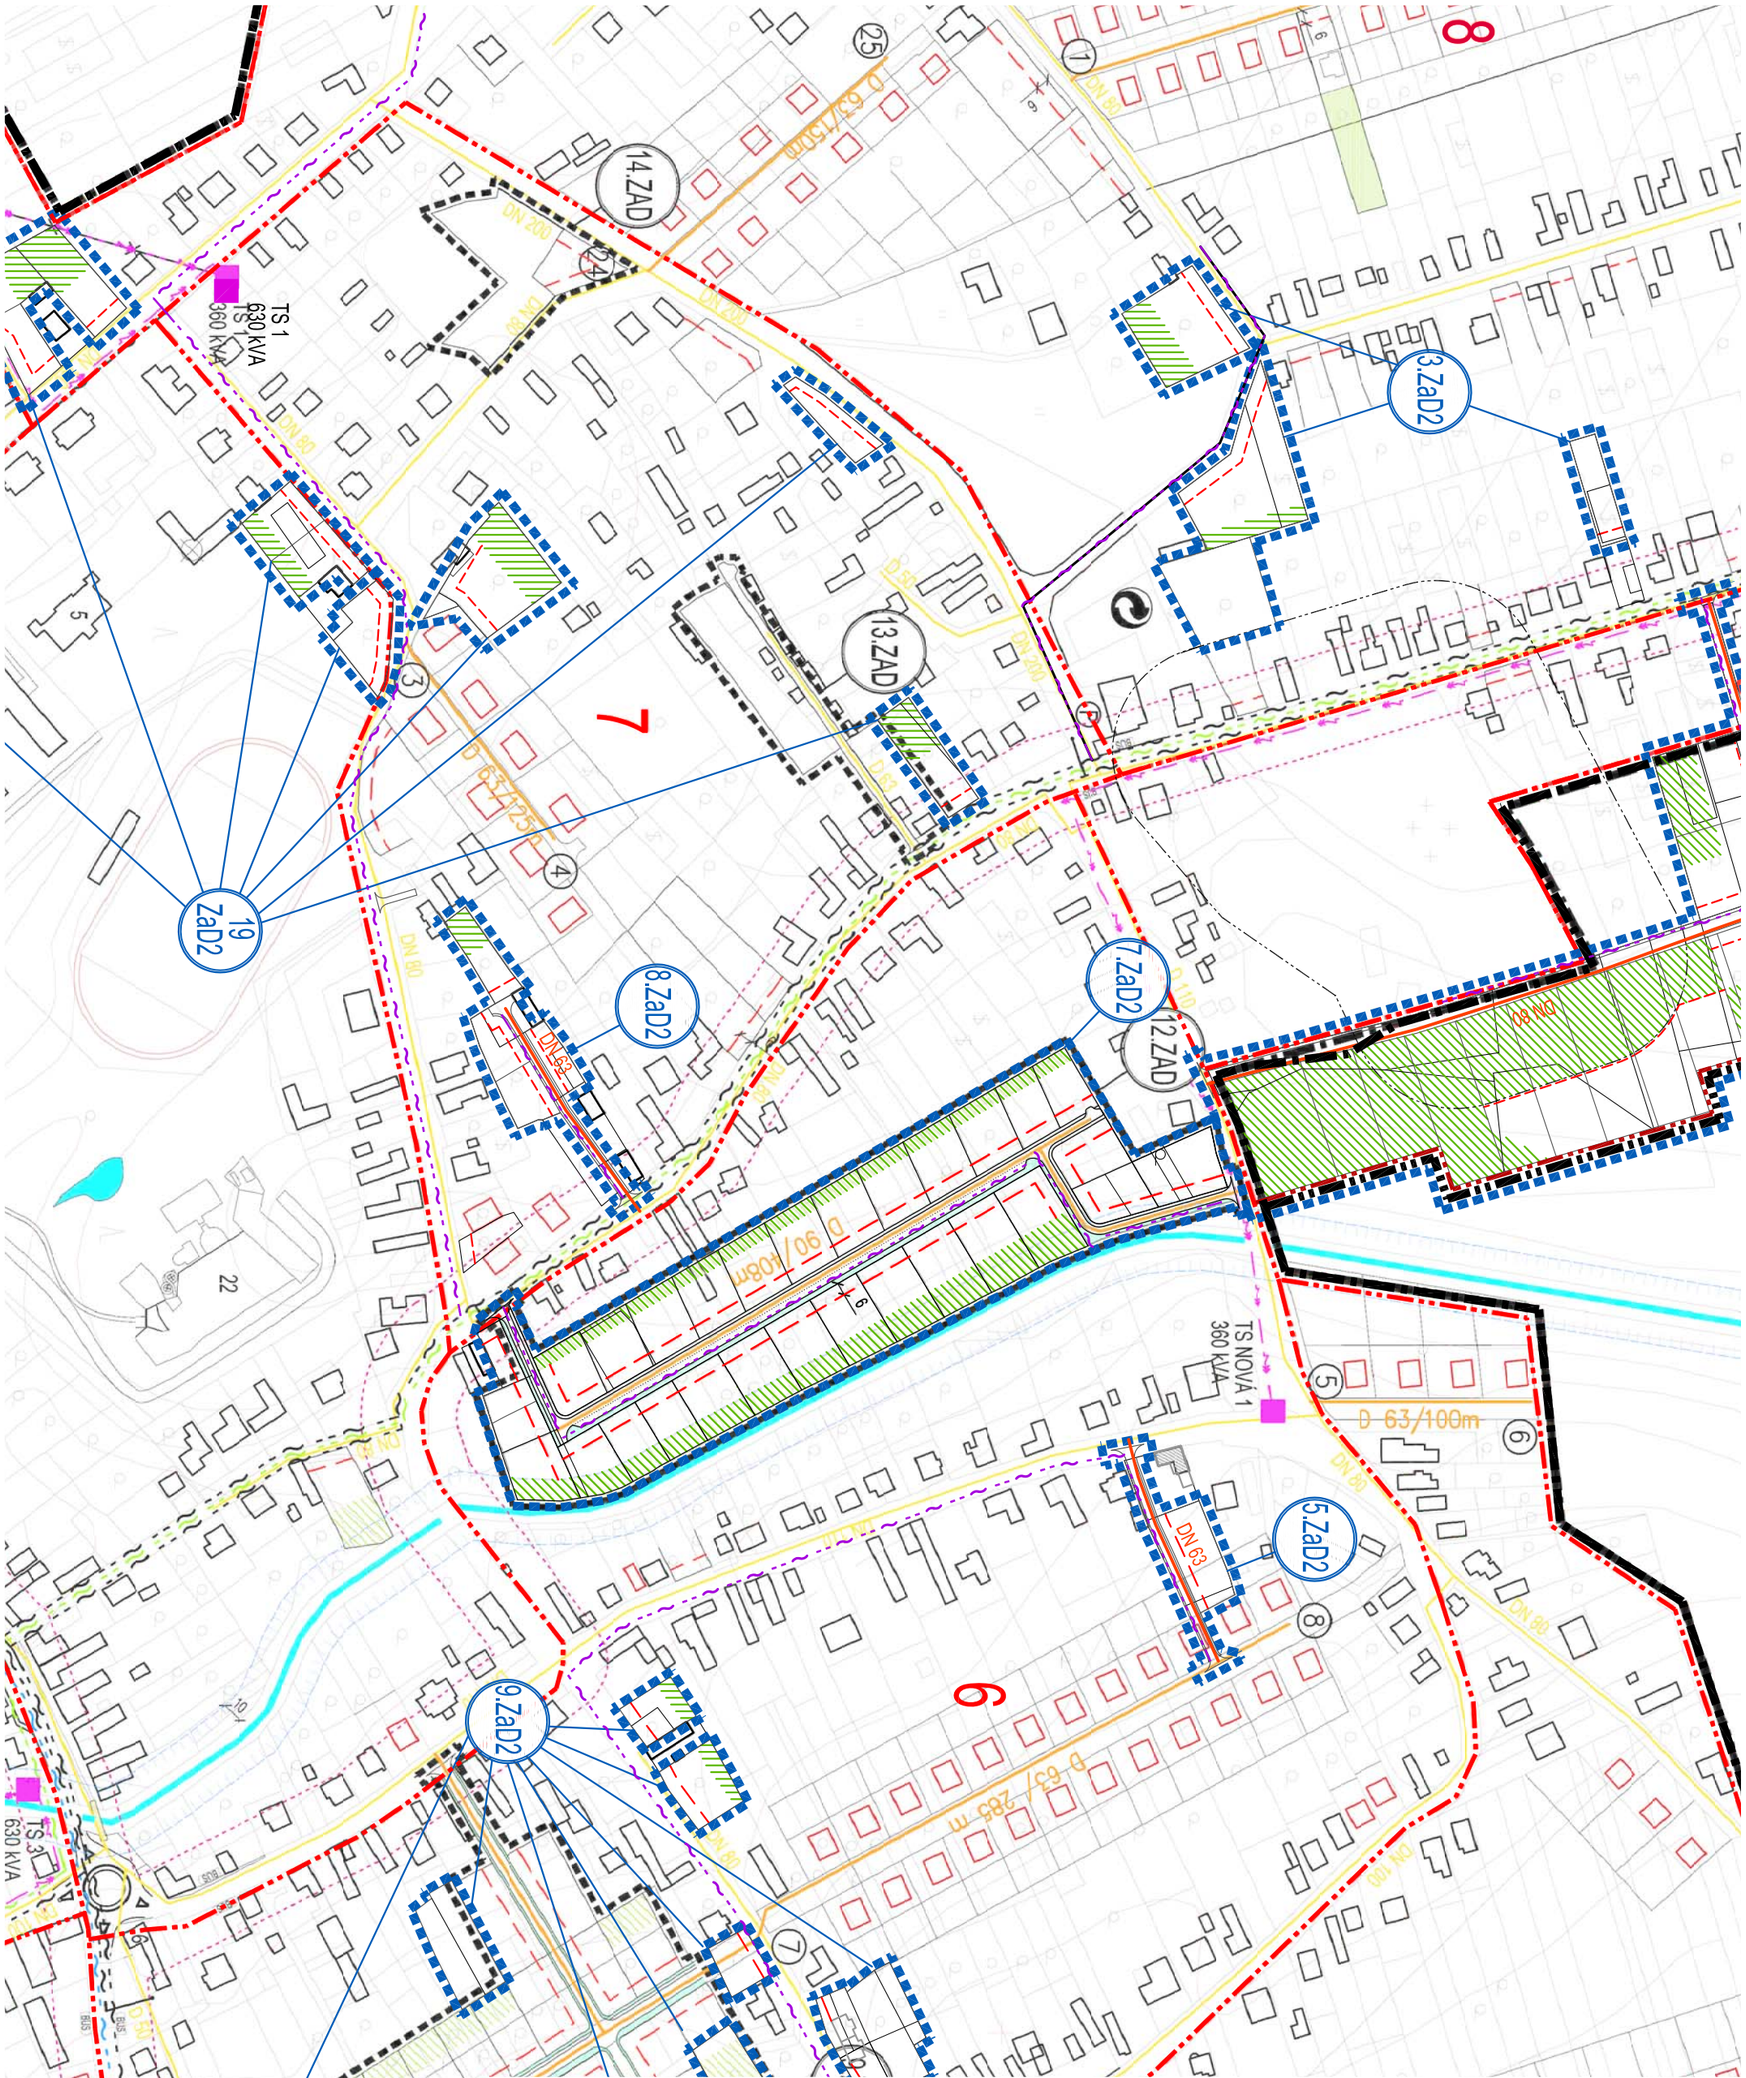

PODKLAD:
- ÚZEMNÝ PLÁN OBCE MOJMÍROVCE - SPRACOVATEĽ: Neutra architektonický ateliér , r.2008
- ZMENY A DOPLNKY č.1 ÚPNo MOJMÍROVCE - SPRACOVATEĽ: Neutra architektonický ateliér , r.2013
- ZMENY A DOPLNKY č.2 ÚPNo MOJMÍROVCE - SPRACOVATEĽ: Neutra architektonický ateliér , r.2020

VÝKRES RIEŠENIA VEREJNÉHO TECHNICKÉHO VYBAVENISA
OBCE - KONCEPCIA ELEKTROENERGETIKY A PLYNOFIKÁCIE

MIERKA	Č.V.
1:2880	6B