


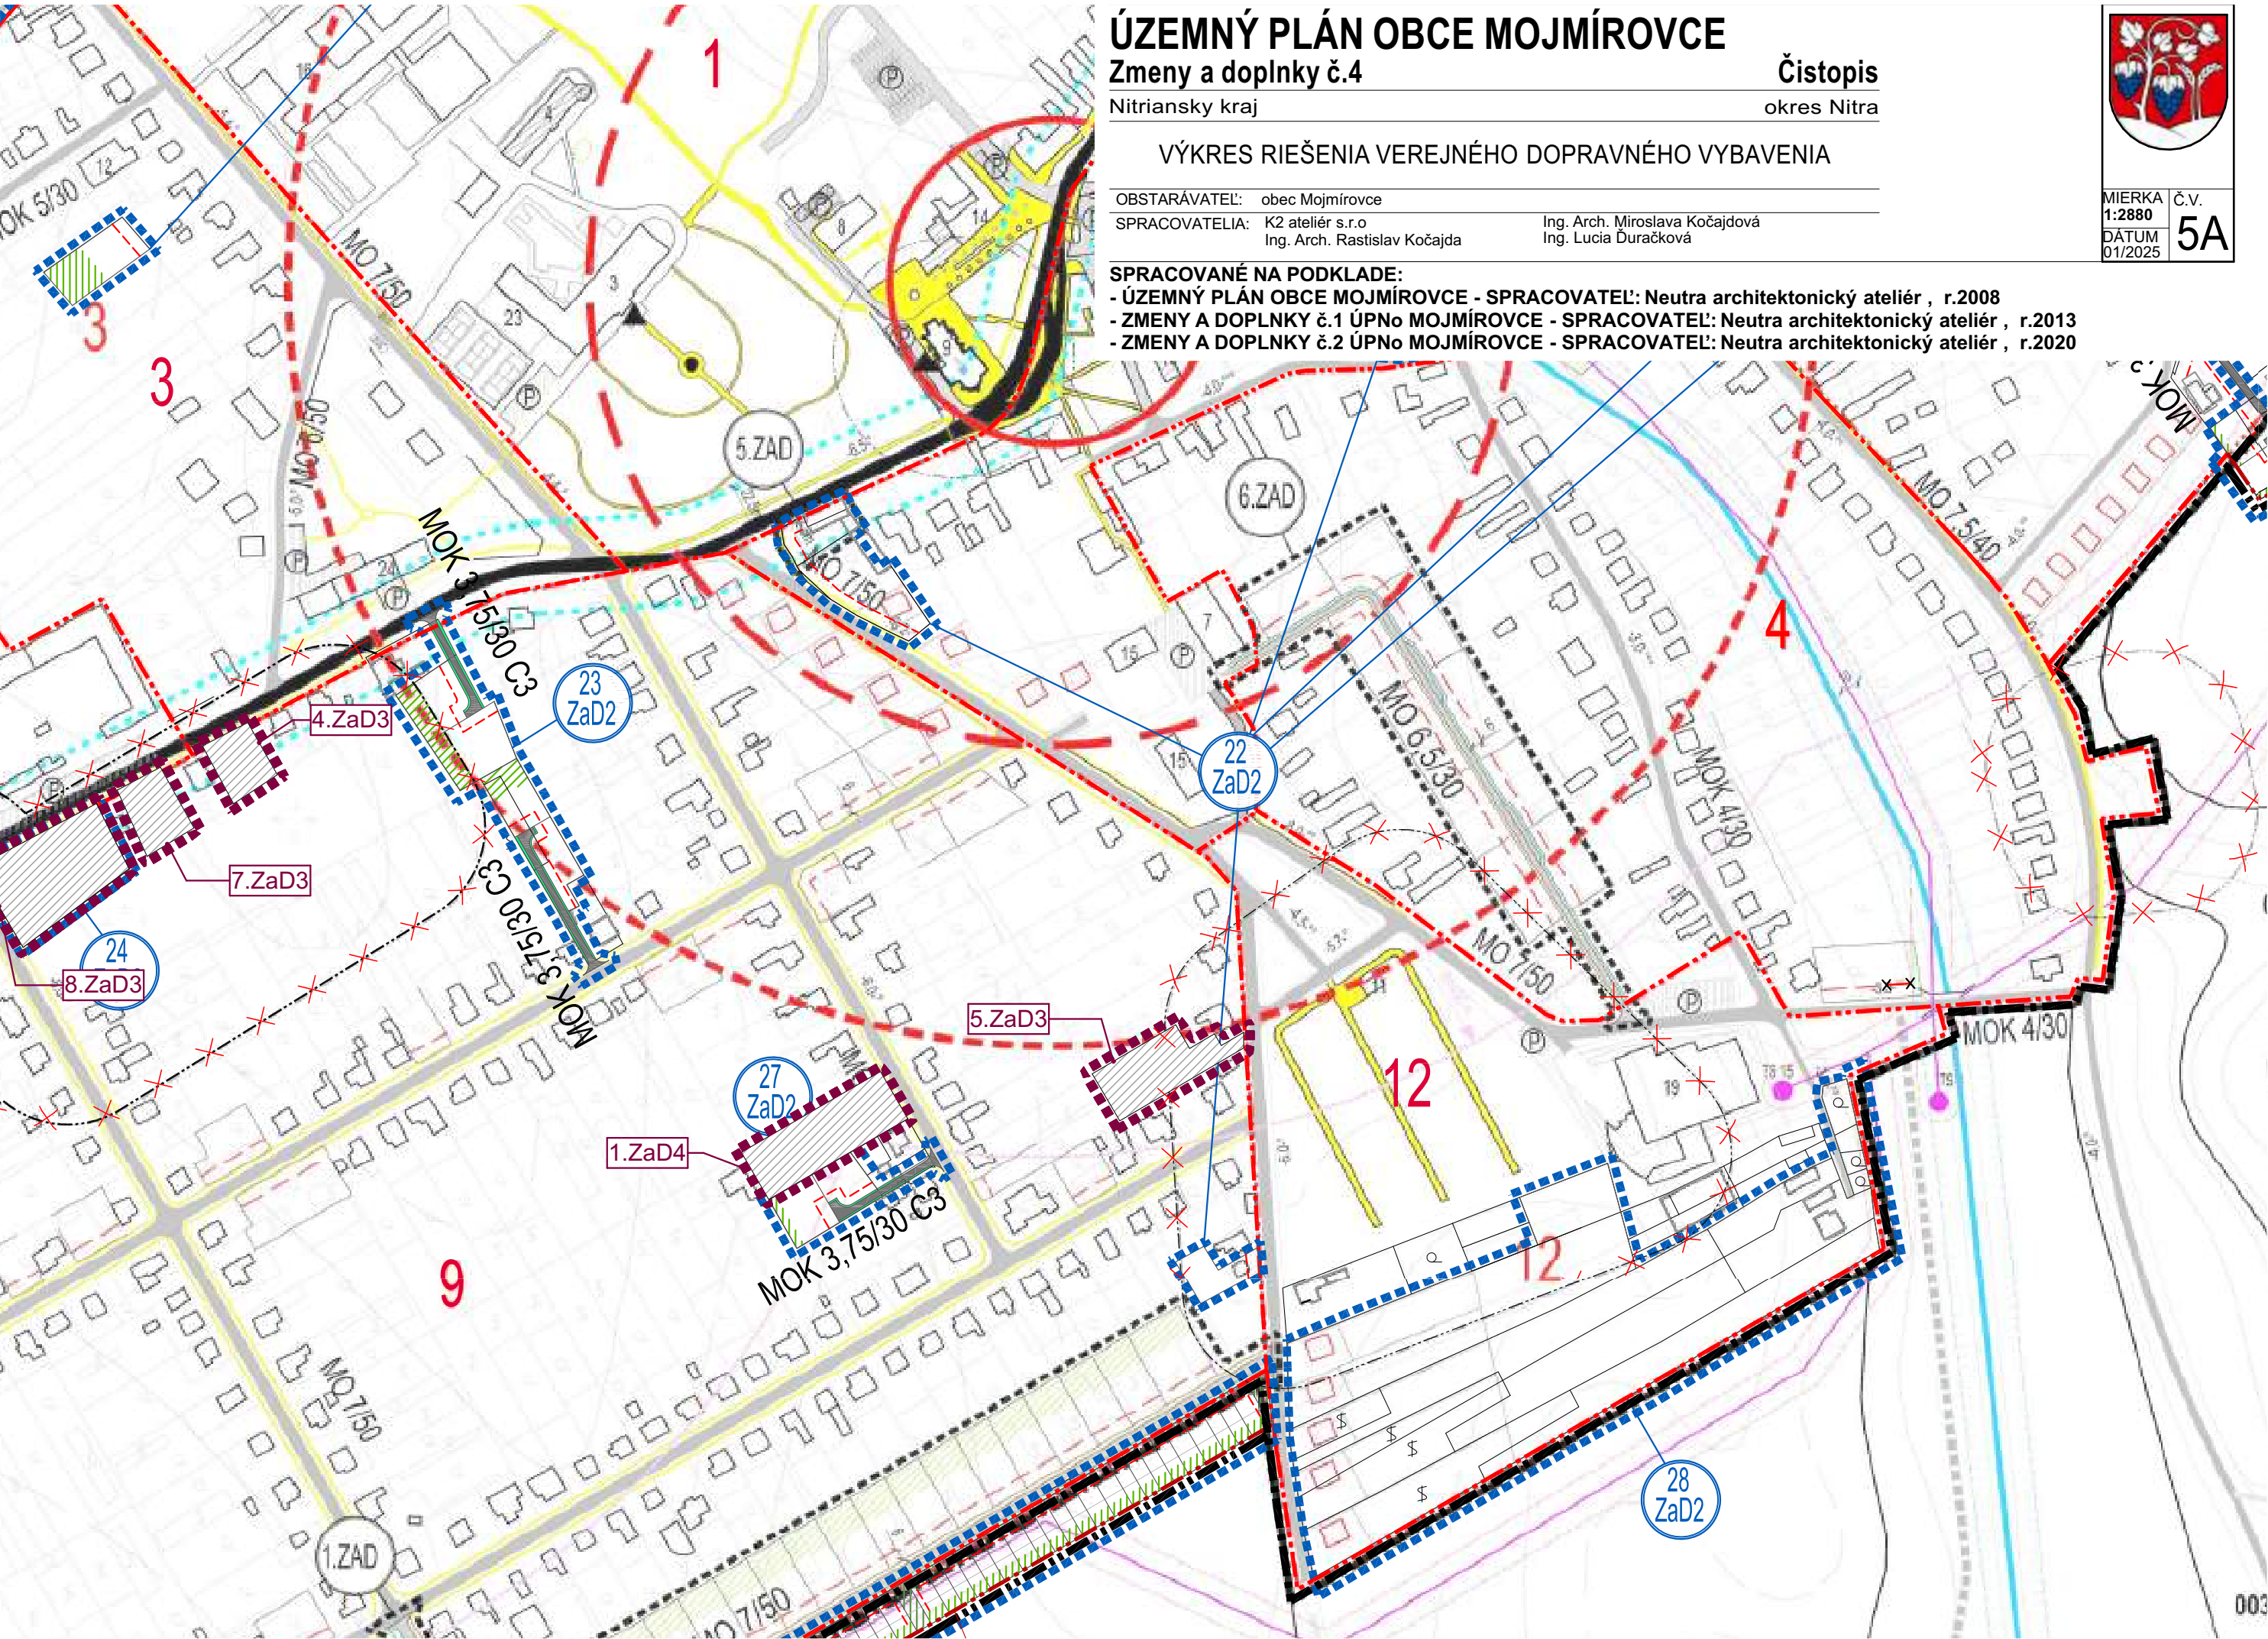

ÚZEMNÝ PLÁN OBCE MOJMÍROVCE

Zmeny a doplnky č.4

Nitriansky kraj

Čistopis

okres Nitra

VÝKRES RIEŠENIA VEREJNÉHO DOPRAVNÉHO VYBAVENIA

OBSTARÁVATEĽ: obec Mojmírovce

SPRACOVATELIA: K2 ateliér s.r.o.
Ing. Arch. Rastislav Kočajda

Ing. Arch. Miroslava Kočajdová
Ing. Lucia Ďuračková

SPRACOVANÉ NA PODKLADE:

- ÚZEMNÝ PLÁN OBCE MOJMÍROVCE - SPRACOVATEĽ: Neutra architektonický ateliér , r.2008
- ZMENY A DOPLNKY č.1 ÚPN Mojmírovce - SPRACOVATEĽ: Neutra architektonický ateliér , r.2013
- ZMENY A DOPLNKY č.2 ÚPN Mojmírovce - SPRACOVATEĽ: Neutra architektonický ateliér , r.2020



MIERKA
1:2880
Č.V.
5A
DATUM
01/2025