


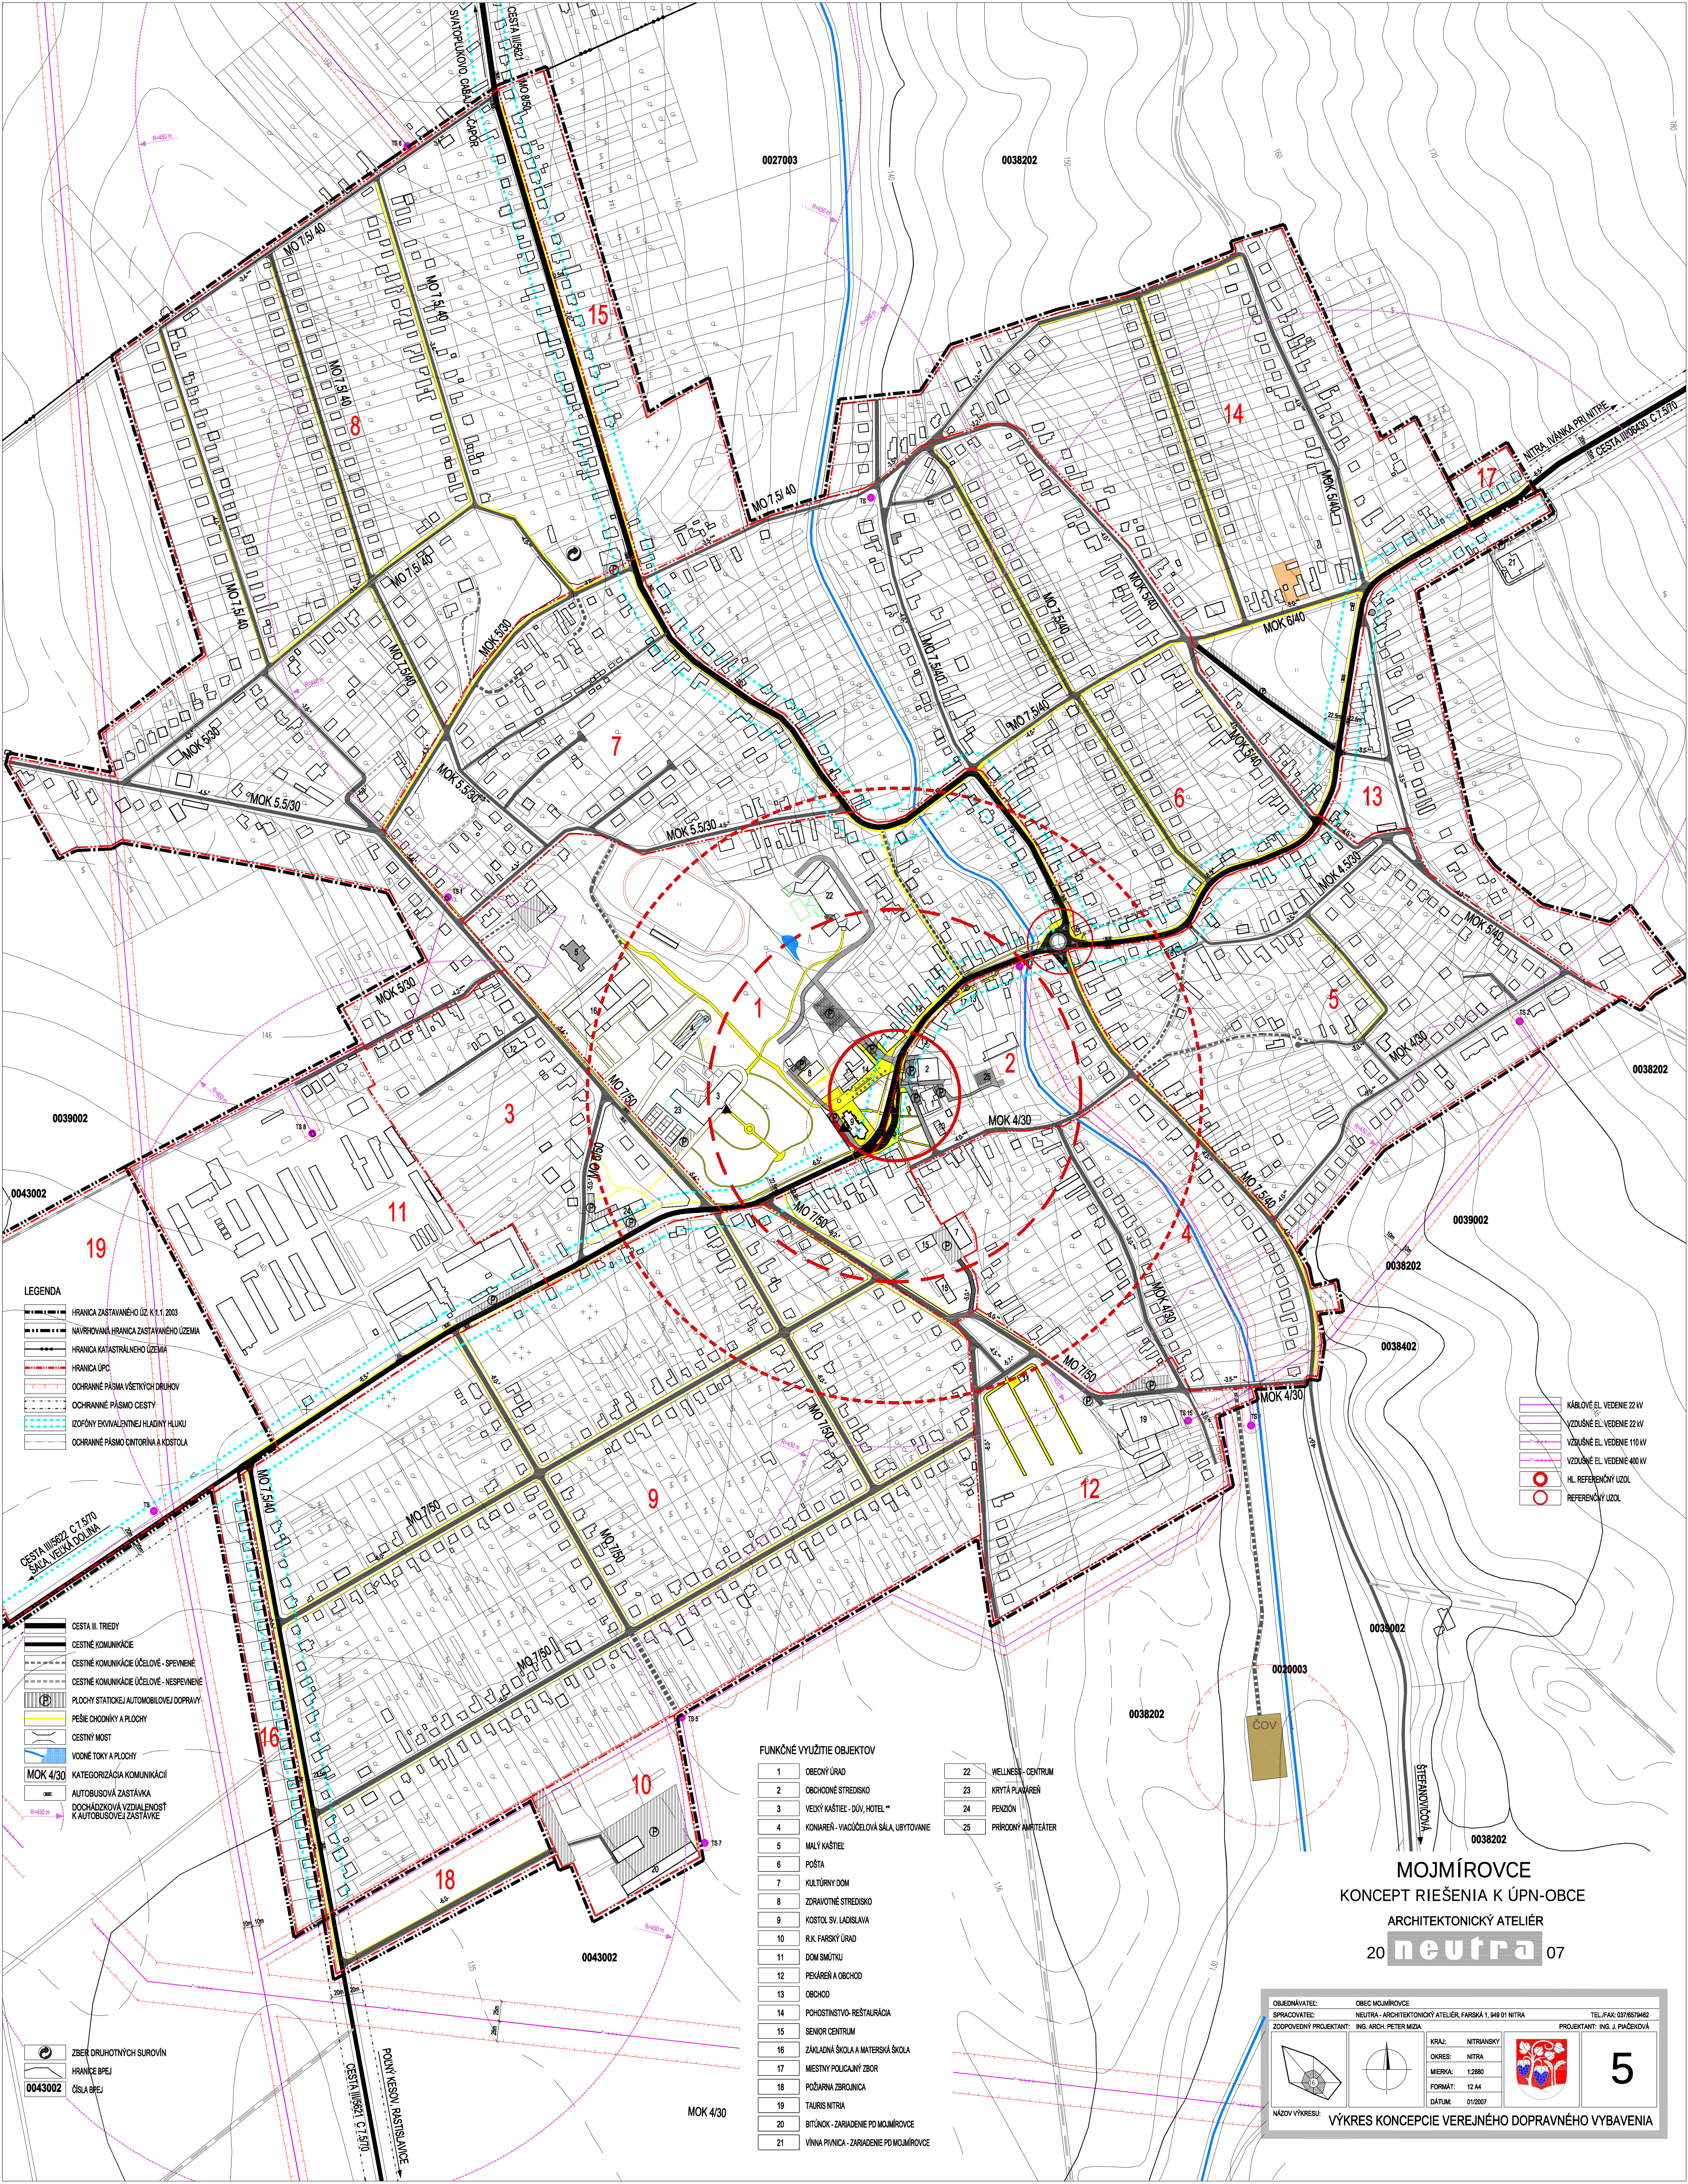

- LEGENDA
- HRANICA ZASTAVANÉHO ÚZ. K 1.1. 2003
 - NAVROVANÁ HRANICA ZASTAVANÉHO ÚZEMIA
 - HRANICA KATASTRÁLNEHO ÚZEMIA
 - HRANICA ÚPC
 - OCHRANNÉ PÁSMA VŠETKYCH DROKOV
 - OCHRANNÉ PÁSMA CESTY
 - IZOFÓNY EKVINALENTEJ HLADINY HLUKU
 - OCHRANNÉ PÁSMA DINTORIVA A KOSTOLA

- CESTA III. TRIEDY
- CESTNÉ KOMUNIKÁCIE
- CESTNÉ KOMUNIKÁCIE ÚČELOVÉ - SPEVNE
- CESTNÉ KOMUNIKÁCIE ÚČELOVÉ - NESPEVNE
- PLOCHY STATIONEJ AVTOMOBILEJ DOPRAVY
- PEŠIE CHODNÍKY A PLOCHY
- CESTNÝ MOST
- VODNE TOKY A PLOCHY
- KATEGORIZÁCIA KOMUNIKACIÍ
- AUTOBUSOVÁ ZASTÁVKA
- DOCHÁDZKOVÁ VZDIALENOSŤ K AVTOMOBILEJ ZASTÁVKE

FUNKČNÉ VYUŽITIE OBJEKTOV

- | | | | |
|----|--|----|--------------------|
| 1 | OBECNÝ ÚRAD | 22 | WELLNESS - CENTRUM |
| 2 | OBCHODNÉ STREDISKO | 23 | KRYTÁ PLAVÁREŇ |
| 3 | VEĽKÝ KAŠTIEL - DŮV, HOTEL ** | 24 | PENZIÓN |
| 4 | KONARER - VIACÚČELOVÁ SÁLA, UBYTOVANIE | 25 | PRIRODNÝ AVTEATÉR |
| 5 | MALÝ KAŠTIEL | | |
| 6 | POŠTA | | |
| 7 | KULTÚRNY DOM | | |
| 8 | ZDRAVOTNÉ STREDISKO | | |
| 9 | KOSTOL SV. LADISLAVA | | |
| 10 | R.K. FARSKÝ ÚRAD | | |
| 11 | DOM SMŮTKU | | |
| 12 | PEKÁREŇ A OBCHOD | | |
| 13 | OBCHOD | | |
| 14 | POHOŠŤNÍSTVO - RESTAURÁCIA | | |
| 15 | SENIOR CENTRUM | | |
| 16 | ZÁKLADNÁ ŠKOLA A MATERSKÁ ŠKOLA | | |
| 17 | MIESTNY POLICAJNÝ ZBOR | | |
| 18 | POŽIARNÁ ZBRANICA | | |
| 19 | TAURIS NITRA | | |
| 20 | BITŮŇOK - ZARIADENIE PD MOJMÍROVCE | | |
| 21 | VÝNKA PIVNICA - ZARIADENIE PD MOJMÍROVCE | | |

- KÁBLOVÉ EL. VEDENIE 22 KV
- VZDUŠNÉ EL. VEDENIE 22 KV
- VZDUŠNÉ EL. VEDENIE 110 KV
- VZDUŠNÉ EL. VEDENIE 400 KV
- HL. REFERENČNÝ UZOL
- REFERENČNÝ UZOL

MOJMÍROVCE
KONCEPT RIEŠENIA K ÚPN-OBCE
ARCHITEKTONICKÝ ATELIER
20 **neutra** 07

OBJEDNÁVATEL: OBEC MOJMÍROVCE
SPRACOVÁTEĽ: NEUTRA - ARCHITEKTONICKÝ ATELIER, FARSKÁ 1, 949 01 NITRA
ZODPOVEDNÝ PROJEKTANT: ING. ARCH. PETER MIZIA
TEL./FAX: 037/8579482
PROJEKTANT: ING. J. PÁČEKOVÁ

NSA: NITRANSKÝ
OKRES: NITRA
MIERKA: 1:2500
FORMÁT: 12 A4
DÁTUM: 01/2007

NÁZOV VÝKRESU: VÝKRES KONCEPCIE VEREJNÉHO DOPRAVNÉHO VYBAVENIA

5